


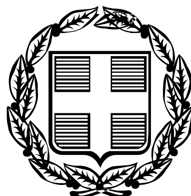

ΕΦΗΜΕΡΙΣ ΤΗΣ ΚΥΒΕΡΝΗΣΕΩΣ

ΤΗΣ ΕΛΛΗΝΙΚΗΣ ΔΗΜΟΚΡΑΤΙΑΣ

ΤΕΥΧΟΣ ΤΕΤΑΡΤΟ **Αρ. Φύλλου 1498**

30 Δεκεμβρίου 2005

ΑΠΟΦΑΣΕΙΣ

Αριθ. 6824/Φ.αιγ.-παρ.

Καθορισμός των ορίων αιγιαλού - παραλίας - παλαιού αιγιαλού στη θέση «Νιμπορειό», Δήμου Στυραίων, Ν. Ευβοίας.

Ο ΓΕΝΙΚΟΣ ΓΡΑΜΜΑΤΕΑΣ
ΠΕΡΙΦΕΡΕΙΑΣ ΣΤΕΡΕΑΣ ΕΛΛΑΔΑΣ

Έχοντας υπόψη:

1. Τις διατάξεις του άρθρου 5 του ν. 3200/1955 «περί διοικητικής αποκεντρώσεως», όπως αυτές τροποποιήθηκαν και ισχύουν σήμερα.

2. Τις διατάξεις του π.δ. 551/1988 «Οργάνωση Νομαρχιών-Οργάνωση Οικονομικών Υπηρεσιών» (ΦΕΚ 259/τ.Α΄).

3. Τις διατάξεις του άρθρου 19 παρ. 5 του ν. 2344/1995, του άρθρου 52 παρ. 6 του ν. 2218/1994, του άρθρου 4 παρ. 7 του ν. 2240/1994, δυνάμει των οποίων αρμοδιότητες του Υπουργείου Οικονομικών που είχαν μεταβιβασθεί στους Νομάρχες, ανήκουν στον Περιφερειακό Δ/ντή, σε συνδυασμό με αυτές του άρθρου 14 παρ. 2 του ν. 2399/1996, με τις οποίες προβλέπεται η κατάργηση των θέσεων των Περ/κών Δ/ντών, οι αρμοδιότητες πλέον του οποίου περιήλθαν στο Γενικό Γραμματέα της Περιφέρειας και ασκούνται από τον Αναπλ/τή Περ/κό Δ/ντή.

4. Τις διατάξεις του τετάρτου εδαφίου της παρ. 2 του άρθρου 1 και της παρ. 6 του ιδίου άρθρου του ν. 2503/1997 «περί διοίκησης, οργάνωσης, στελέχωσης της Περιφέρειας, ρύθμιση θεμάτων για την Τοπική Αυτ/ση και άλλες διατάξεις» (ΦΕΚ 107 τ.Α΄), σύμφωνα με τις οποίες οι Περιφερειακές Υπηρεσίες του Υπουργείου Οικονομικών, που συγκροτούσαν την Περιφερειακή Διοίκηση του Νομού ή της Νομαρχίας, δεν υπήχθησαν στην ενιαία οργανική μονάδα της Περιφέρειας, ούτε καταργήθηκαν, αλλά αποτελούν από 1.9.1997 Υπηρεσίες του Υπουργείου Οικονομικών.

5. Το υπ' αριθμ. 28979/31.7.1997 έγγραφο της Δ/νσης Διοίκησης του Υπ. Εσωτερικών Δημ. Διοίκησης & Αποκέντρωσης, σύμφωνα με το οποίο οι αρμοδιότητες του Γεν. Γραμματέα Περιφέρειας σε θέματα Υπηρεσιών του Υπ. Οικονομικών, μεταφέρονται από 1.9.1997 στον Υπουργό Οικονομικών.

6. Την υπ' αριθμ. 14650/ΔΙΟΕ85/17.3.2004 (ΦΕΚ 519 τ.Β΄/17.3.204) κοινή απόφαση του Πρωθυπουργού και του Υπουργού Οικονομίας και Οικονομικών, περί καθορισμού αρμοδιοτήτων των Υφυπουργών Οικονομίας και Οικονομικών.

7. Τις διατάξεις της παρ. 21 του άρθρου 46 του ν. 3220/2004 (ΦΕΚ 15΄/τ.Α), «μέτρα αναπτυξιακής και κοινωνικής πολιτικής - αντικειμενοποίηση του φορολογικού ελέγχου και άλλες διατάξεις» δυνάμει των οποίων από 10.4.2004, οι αρμοδιότητες του Υπουργού Οικονομίας και Οικονομικών, οι οποίες ανήκαν ή είχαν μεταβιβαστεί στους Νομάρχες μέχρι την έναρξη λειτουργίας των Νομαρχιακών Αυτοδιοικήσεων και αφορούν θέματα του Υπουργείου Οικονομίας και Οικονομικών, που εξαιρέθηκαν από την κατάργηση με τις διατάξεις της παρ. 2 του άρθρου 39 του ν. 2218/1994, περιέρχονται στους Γενικούς Γραμματείς Περιφερειών, πλην των θεμάτων ΥΔΕ σε συνδυασμό με τις υπ' αριθμ. 2434/27.5.2004 και 87/11.1.2005 αποφάσεις Γεν. Γραμ. Περιφ. Στερεάς Ελλάδας στις οποίες ορίζεται η ΔΔΕ/ΠΣΕ αρμόδια για την επικύρωση της έκθεσης μετά του διαγράμματος της επιτροπής καθορισμού των ορίων του αιγιαλού, παραλίας και παλαιού αιγιαλού.

8. Την υπ' αριθμ. 1063649/790/Α0006/3.8.2004 απόφαση του Υπουργού Οικονομίας και Οικονομικών «περί καταγραφής και διοικητικής κωδικοποίησης των αρμοδιοτήτων σε θέματα Υπηρεσιών του Υπουργείου Οικονομίας και Οικονομικών, που περιέρχονται στους Γεν. Γραμματείς Περιφερειών κατά τις διατάξεις της παρ. 21 του άρθρου 46 του ν. 3220/2004».

9. Τις διατάξεις του ν. 2971/2001 (ΦΕΚ 285τ.Α΄/19.12.2001) «περί αιγιαλού, παραλίας και άλλες διατάξεις».

10. Την από 12.4.2005 έκθεση της κατά το άρθρο 3 του ν. 2971/2001 αρμόδιας Επιτροπής καθορισμού των ορίων του αιγιαλού-παραλίας-παλ. αιγιαλού, που καθόρισε τα όρια αιγιαλού-παραλίας-παλ.αιγιαλού στη θέση «Νιμπορειό», Δήμου Στυραίων, Ν. Ευβοίας.

11. Τα από Δεκεμβρίου 2004, με κλίμακα 1:1000 κτηματολογικά-υψομετρικά διαγράμματα του τοπογράφου μηχανικού Γεωργίου Δ. Μιχαήλ, σε τέσσερις (4) πινακίδες, που ελέγχθηκαν για την ακρίβεια της αποτύπωσης στις 24.1.2005 από τον Τριαντ. Πουρνή, τεχνολόγο μηχανικό της Τ.Υ.Δ.Κ. και θεωρήθηκαν την ίδια ημερομηνία από τον Αν. Γιαννόπουλο, πολιτικό μηχανικό ΠΕ, Προϊστάμενο της Τ.Υ.Δ.Κ. Ν. Ευβοίας, όπως ορίζουν οι διατάξεις

του άρθρου 4 παρ. 2 του ν. 2971/2001 και συνοδεύουν την Έκθεση της προαναφερόμενης Επιτροπής.

12. Τη σύμφωνη γνώμη του Γενικού Επιτελείου Ναυτικού, που διατυπώθηκε στο υπ' αριθμ. Φ.544.5/975/05/Σ.15999/12.9.2005 έγγραφο του.

13. Το υπ' αριθμ. Φ. 121/2023/17.11.2005 έγγραφο της Κτηματικής Υπηρεσίας Ν. Ευβοίας με το οποίο ζητείται η έκδοση της απόφασης, αποφασίζουμε:

1. Επικυρώνουμε την από 12.4.2005 έκθεση της κατά το άρθρο 3 του ν. 2971/2001 αρμόδιας Επιτροπής καθορισμού των ορίων του αιγιαλού-παραλίας-παλ. αιγιαλού «περί καθορισμού των ορίων αιγιαλού-παραλίας-παλαιού αιγιαλού στη θέση «Νιμπορειό», Δήμου Στυραίων, Ν. Ευβοίας», καθώς και τα από Δεκεμβρίου 2004 κτηματολογικά - υψομετρικά διαγράμματα, που τη συνοδεύουν, τα οποία συντάχθηκαν από τον τοπογράφο μηχανικό Γεώργιο Δ. Μιχαήλ, σε τέσσερις (4) πινακίδες, με κλίμακα 1:1000, που ελέγχθηκαν για την ακρίβεια της αποτύπωσης από τον Τριαντ. Πουρνή, τεχνολόγο μηχανικό ΤΕ της Τ.Υ.Δ.Κ. στις 24.1.2005 και θεωρήθηκαν την ίδια ημερομηνία από τον Αν. Γιαννόπουλο, πολιτικό μηχανικό ΠΕ, Προϊστάμενο της Τ.Υ.Δ.Κ. Ν. Ευβοίας όπως ορίζουν οι διατάξεις του άρθρου 4 παρ. 2 του ν. 2971/2001.

2. Στα παραπάνω κτηματολογικά διαγράμματα καθορίσθηκαν από την αρμόδια Επιτροπή, όπως πιο πάνω αναφέρεται:

α) η οριογραμμή του αιγιαλού με κόκκινη συνεχή πολυγωνική γραμμή με στοιχεία 1,2,...,41,42, της οποίας οι κορυφές εξασφαλίζονται με συντεταγμένες του κρατικού τριγωνομετρικού δικτύου,

β) η οριογραμμή της παραλίας με κίτρινη συνεχή πολυγωνική γραμμή με στοιχεία 1,2΄,...41΄,42΄, της οποίας οι κορυφές εξασφαλίζονται με συντεταγμένες του κρατικού τριγωνομετρικού δικτύου, σε σταθερή απόσταση δέκα (10) μέτρων από την οριογραμμή του αιγιαλού, για να εξυπηρετηθούν οι σκοποί της παρ. 2 του άρθρου 1, της παρ. 3 του άρθρου 2 και της παρ. 1 του άρθρου 7 του ν. 2971/2001.

3. Αποφαίνεται ότι υπάρχει παλαιός αιγιαλός και καθορίζει αυτόν με μπλε συνεχή πολυγωνική γραμμή με στοιχεία 1΄΄, 2΄΄, 13, 12 της οποίας οι κορυφές εξασφαλίζονται με συντεταγμένες του κρατικού τριγωνομετρικού δικτύου.

4. Δεν εξαιρούνται οι κατασκευές (κτίσματα-περιφράξεις) που υπάρχουν στη ζώνη παραλίας.

5. Η απόφαση αυτή μαζί με την έκθεση και το διάγραμμα που προαναφέραμε, να δημοσιευθούν στην Εφημερίδα της Κυβερνήσεως.

Λαμία, 15 Δεκεμβρίου 2005

Ο Γενικός Γραμματέας Περιφέρειας
ΚΩΝΣΤΑΝΤΙΝΟΣ ΕΞΑΡΧΟΣ

ΕΚΘΕΣΗ
ΕΠΙΤΡΟΠΗΣ ΚΑΘΟΡΙΣΜΟΥ ΟΡΙΩΝ
ΑΙΓΙΑΛΟΥ ΠΑΡΑΛΙΑΣ

Για τον καθορισμό το πρώτον των ορίων αιγιαλού-παραλίας-παλαιού αιγιαλού στη θέση «Νιμπορειό», Δήμου Στυραίων, Ν. Ευβοίας.

Στο Νιμπορειό Στύρων, σήμερα 12.4.2005, ημέρα Τρίτη, οι υπογραφόμενοι:

1. Αθηνά Μπούρικα, τοπ/φος μηχ/κός ΠΕ/Α, Προϊσταμένη Κτηματικής Υπηρεσίας Ν. Ευβοίας, σαν Πρόεδρος,

2. Ελευθερία Γραμματικού, τοπ/φος μηχ/κός ΤΕ/Γ υπάλληλος Κτηματικής Υπηρεσίας Ν. Ευβοίας, σαν μέλος,

3. Παναγιώτης Κορδεράς, σημ/ρος Λ.Σ., Λιμενάρχης Λ.Σ Στύρων, σαν μέλος,

4. Χαράλαμπος Σκούντζος, τοπ/φος μηχ/κός ΠΕ/Α, αναπλ/της Δ/ντή Χ.Ο.Π., Νομ/κής Αυτ/σης Εύβοιας, σαν μέλος, (κωλυομένου του τακτικού μέλους)

5. (Ο Δ/ντής ΠΕ.ΧΩ. Στ. Ελλάδας, που αποτελεί το 5ο μέλος δεν προσήλθε) που αποτελούμε την Επιτροπή καθορισμού ορίων αιγιαλού-παραλίας, η σύνθεση της οποίας καθορίσθηκε βάσει των διατάξεων του άρθρου 3 του ν. 2971/2001 «περί αιγιαλού-παραλίας και άλλες διατάξεις» και με την αριθμ. 1214/19.5.2004 απόφαση του Προϊσταμένου της Οικονομικής Επιθεώρησης Στερεάς Ελλάδας του Υπουργείου Οικονομίας και Οικονομικών, που συγκλήθηκε με την υπ' αριθμ. Φ121/171/4.4.2005 πρόσκληση του Προέδρου της, μεταβήκαμε επί τόπου στην περιοχή που προαναφέραμε την 12.4.2005.

Αφού λάβαμε υπόψη

1. Την από 2.2.2005 αίτηση του Γ. Μιχαήλ, με την οποία διαβιβάζονται θεωρημένα διαγράμματα και ζητείται ο καθορισμός των ορίων αιγιαλού-παραλίας στην πιο πάνω περιοχή, με ενδιαφερομένους τους Κ. Χανούμη και Β. Τσιλάβη.

2. Τα από Δεκεμβρίου 2004 τοπογραφικά διαγράμματα του τοπογράφου μηχανικού Γεωργίου Δ. Μιχαήλ, με κλίμακα 1:1000, σε τέσσερις (4) πινακίδες, που ελέγχθηκαν για την ακρίβεια της αποτύπωσης στις 24.1.2005 από τον Τριαντ. Πουρνή, Τεχνολόγο Μηχανικό της Τ.Υ.Δ.Κ. και θεωρήθηκαν την ίδια ημερομηνία από τον Αν. Γιαννόπουλο πολ. Μηχανικό ΠΕ, Προϊστάμενο της Τ.Υ.Δ.Κ. Ν. Ευβοίας, όπως ορίζουν οι διατάξεις του άρθρου 4 παρ. 2 του ν. 2971/2001.

3. Τις διατάξεις του ν. 2971/2001 (ΦΕΚ 285/τ.Α΄/19.12.2001) «περί αιγιαλού-παραλίας».

4. Την από επιτόπιο μετάβαση σχηματισθείσα αντίληψη για το πλάτος της βρεχόμενης ζώνης της ξηράς και άλλα συναφή στοιχεία που προβλέπονται από το άρθρο 9 του ν.2971/2001 και ειδικότερα:

α) τη γεωμορφολογία του εδάφους:

ι) η μορφολογία της ακτής συνίσταται στο νότιο τμήμα της από βραχώδη πρανή με ύψη στέψης που κυμαίνονται από 5μ. έως 10μ. ενώ στο υπόλοιπο τμήμα αυτής από χαλαρά ιζήματα (αμμώδης) που έχουν προκύψει από την αποσάθρωση-διάβρωση των μητρικών πετρωμάτων της ακτής και τα οποία έχουν εύρος που κυμαίνεται από 5μ. έως 14μ. και υψόμετρα αυχένα της τάξης του 1,5μ.

ιι) της ακτής συνέχονται εκτάσεις πεδινές στο μεγαλύτερο τμήμα και λοφώδεις στο νότιο με έδαφος γαιώδες και ημιβραχώδες αντίστοιχα, εντός οικισμού προ του 1923 με χρήση κατοικίας και Β΄ κατοικίας,

ιιι) το φυσικό όριο βλάστησης συνίσταται από αραιή χαμηλή ποώδη και θαμνώδη φυσική βλάστηση (αγριόχορτα, σχίνα, καλαμιές), καθώς και από δενδρώδη βλάστηση (αλμιρίκια, πικροδάφνες),

β) το γεγονός ότι στην περιοχή δεν εντοπίστηκαν παράκτιοι φυσικοί πόροι,

γ) ότι η περιοχή έχει δυτικό προσανατολισμό, είναι εκτεθειμένη κυρίως σε Ν., Ν.Δ. και Δ. ανέμους έντασης 7-9 Β. και βρίσκεται εντός του όρμου Ανημποριού με μικρό ανάπτυγμα πελάγους και ως εκ τούτου αναμένεται μικρή ένταση κυματικού πεδίου στην ακτή,

δ) τη μορφολογία του πυθμένα ο οποίος έχει αμμώδη σύσταση και ήπιες κλίσεις με μικρά βάθη θάλασσας κοντά στην ακτή και ως εκ τούτου η επίδραση του κύματος στην ακτή είναι μικρή, αφού η θραύση του κύματος και η εκτόνωση της ενέργειας του γίνεται σε μεγάλη απόσταση από την ακτογραμμή,

ε) την ύπαρξη τεχνικών έργων στην περιοχή, που συνίσταται από ένα πρόχειρο κατασκευασμένο προβλήτα που μη νόμιμα υφίσταται, συνεπεία του οποίου έχει αλλοιωθεί η ακτογραμμή,

στ) τη μη ύπαρξη εγκεκριμένων χωροταξικών κατευθύνσεων και χρήσεων γης που επηρεάζουν την παράκτια ζώνη,

ζ) την ύπαρξη τριών καταγεγραμμένων δημοσίων κτημάτων με ΑΒΚ 52, 53 και 54 στα βιβλία καταγραφής της ΔΟΥ Καρύστου, εντός των οποίων έχουν ανεγερθεί πρόχειρα ισόγεια λιθόκτιστα κτίσματα κατά τη δεκαετία του 1930 και κατέχονται αυθαίρετα και τα οποία εντάχθηκαν εντός παλαιού αιγιαλού,

η) το ότι δεν υφίσταται κτηματολόγιο,

θ) τη μη ύπαρξη ευπαθών οικοσυστημάτων και προστατευόμενων περιοχών.

5. Την υπ' αριθμ. Φ.544.5/283/97/15.5.1997 γνωμοδότηση του ΓΕΝ επί της από 18.9.1995 Έκθεσης παλαιότερης Επιτροπής.

6. Για τον καθορισμό της οριογραμμής παραλίας η Επιτροπή αφού έλαβε υπόψη τις διατάξεις των άρθρων 1 (παρ.2), 2 (παρ.3) και 7 (παρ. 1 και 5) του ν. 2971/2001 και συνεκτιμώντας τα δεδομένα, ότι δηλαδή πρόκειται για περιοχή που διέπεται από τις εντός οικισμού προ του 1923 πολεοδομικές διατάξεις, χωρίς παραλιακό δρόμο παρά μόνο σε ένα τμήμα αυτής υπάρχει υποτυπώδες μονοπάτι, ενώ παρουσιάζει τάσεις τουριστικής ανάπτυξης προτείνει τη δημιουργία ζώνης παραλίας πλάτους δέκα (10) μέτρων, που θεωρείται απαραίτητη για την επικοινωνία ξηράς και θάλασσας και τανάπαλιν καθώς και για την εξυπηρέτηση άλλων κοινωφελών σκοπών (για την εκτέλεση έργων υποδομής κλιμάκων προσπέλασης κ.λ.π.).

Ύστερα από τα παραπάνω η Επιτροπή

αποφασίζει:

1) Καθορίζει επί των παραπάνω τοπογραφικών διαγραμμάτων:

α. Την οριογραμμή του αιγιαλού με κόκκινη συνεχή πολυγωνική γραμμή 1,2...41,42, της οποίας οι κορυφές εξασφαλίζονται με συντεταγμένες από το κρατικό τριγωνομετρικό δίκτυο.

β. Την οριογραμμή της παραλίας με κίτρινη συνεχή πολυγωνική γραμμή 1΄,2΄ ...41΄, 42΄, της οποίας οι κορυφές εξασφαλίζονται με συντεταγμένες από το κρατικό τριγωνομετρικό δίκτυο. Η οριογραμμή παραλίας καθορίζεται κατά τρόπο που να απέχει παντού σταθερή απόσταση δέκα (10) μέτρων από την οριογραμμή του αιγιαλού, για να εξυπηρετηθούν οι σκοποί της παρ.2 του άρθρου 1της παρ. 3 του άρθρου 2 και της παρ. 1 του άρθρου 7 του ν. 2971/2001.

2) Αποφαίνεται ότι υπάρχει παλαιός αιγιαλός και καθορίζει αυτόν με μπλε συνεχή πολυγωνική γραμμή με στοιχεία 1΄΄, 2΄΄, 13, 12, της οποίας οι κορυφές εξασφαλίζονται με συντεταγμένες από το κρατικό τριγωνομετρικό δίκτυο.

3) Υπάρχουν κτίσματα και περιφράξεις στη ζώνη παραλίας που δεν εξαιρούνται από αυτήν.


Η Επιτροπή

ΑΘΗΝΑ ΜΠΟΥΡΙΚΑ ΠΑΝΑΓΙΩΤΗΣ ΚΟΡΔΕΡΑΣ
ΕΛΕΥΘΕΡΙΑ ΓΡΑΜΜΑΤΙΚΟΥ ΧΑΡΑΛΑΜΠΟΣ ΣΚΟΥΝΤΖΟΣ

ΥΠΟΜΝΗΜΑ ΕΠΙΤΡΟΠΗΣ

1. Το παρόν τοπογραφικό διάγραμμα συνοδεύει την από ...12/04/2005......... έκθεση επιτροπής καθορισμού των ορίων του αιγιαλού και παραλίας
2. Κόκκινη 1,2,...,42 οριογραμμή αιγιαλού
   κίτρινη 1',2',...,42' οριογραμμή παραλίας
   Μπλε 1'',2'',...,12 οριογραμμή παλαιού αιγιαλού
3. Για τον καθορισμό των οριογραμμών δεν ελήφθησαν υπόψη κτίσματα
4. Οι κορυφές των οριογραμμών εξασφαλίζονται με συντεταγμένες του κρατικού τριγωνομετρικού δικτύου.
5. Καθορίζεται ζώνη παραλίας πλάτους .....10...... μέτρων για να εξυπηρετηθούν οι σκοποί της παρ. 2 του άρθρου 1 και της παρ. 3 του άρθρου 2 του Ν. 2971/01
6. Η επιτροπή ~~δεν~~ διεπίστωσε ότι υφίσταται παλαιός αιγιαλός


1. Τ.Υ.....Α...ΜΠΟΥΡΙΚΑ, τοπ. μηχ. ΠΕ/Α
2. Τ.Υ.....Ε...ΓΡΑΜΜΑΤΙΚΟΥ, τοπ. μηχ. ΤΕ/Γ
3. Τ.Υ.....Π...ΚΟΡΔΕΡΑΣ, σύμβουλος Λ.Σ.
4. Τ.Υ.....Χ...ΣΚΟΥΝΤΖΟΣ, τοπ. μηχ. ΠΕ/Α
5. ....

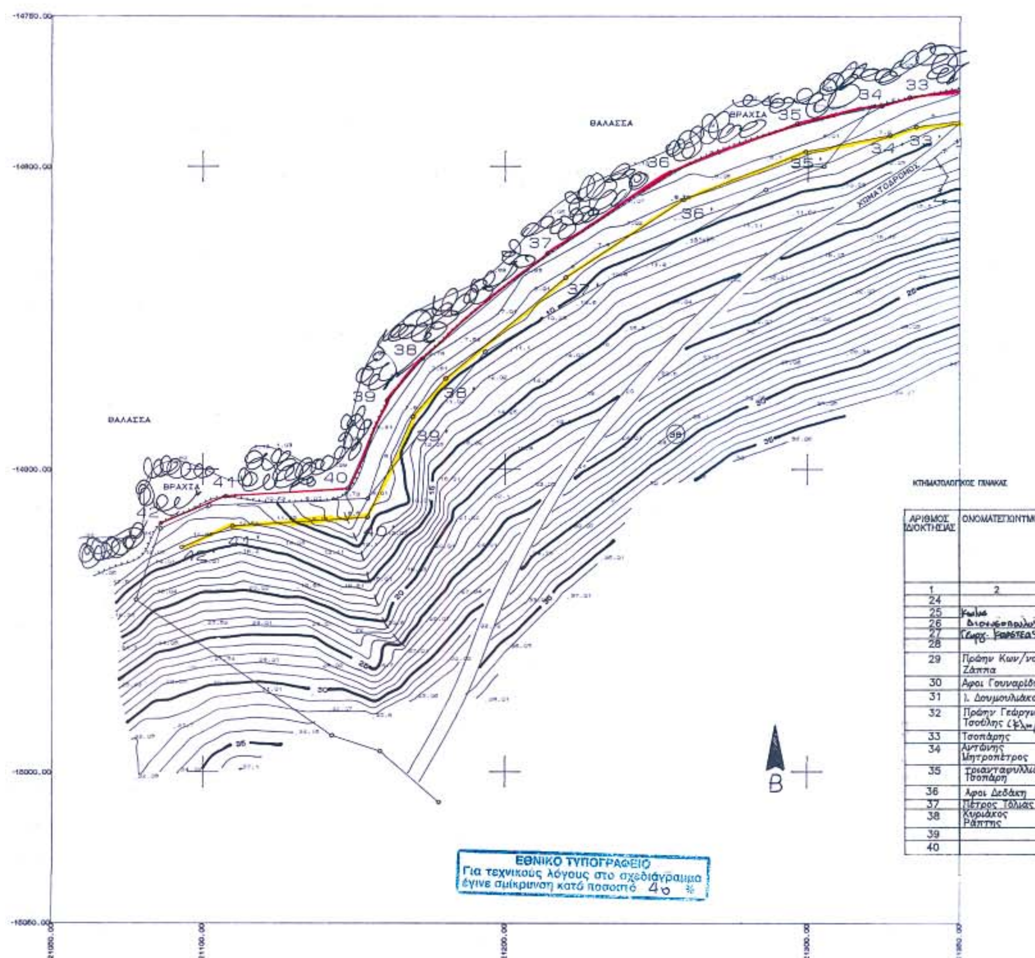

ΚΤΗΜΑΤΟΛΟΓΙΚΟΣ ΠΙΝΑΚΑΣ

ΑΡΙΘΜΟΣ ΙΔΙΟΚΤΗΣΙΑΣ	ΟΝΟΜΑΤΕΠΩΝΥΜΟ
1	2
24	
25	Κωλια
26	Διονυσοπουλου
27	Γεωργ. Καρστεας
28	
29	Πρώην Κων/να Ζάππα
30	Αφοι Γουναρίδη
31	Ι. Δουμουλιάκα
32	Πρώην Γεώργιος Τσούλης (κλ.)
33	Τσοπάρης
34	Αντώνης Μητροπέτρος
35	Τριανταφυλλιά Τσοπάρη
36	Αφοι Δεδάκη
37	Πέτρος Τόλιας
38	Κυριάκος Ράπτης
39	
40	

ΥΠΟΜΝΗΜΑ			
	Ορια ιδιοκτησίας		
	Πολυγωνομετρική στάση		
	κτίσμα		Πρανές
	Ξερολιθιά		Βράχια
	Συρματόπλεγμα		Δέντρο
	Γραμμή Αιγιαλού		Στήλος ΔΕΗ Στήλος ΟΤΕ
	Γραμμή παραλίας		
	Γραμμή παλαιού Αιγιαλού		

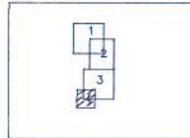

Διάγραμμα διαίρεσης

α/α	X[m]	Y[m]
26'	21506,24	−14587,85
27'	21489,49	−14621,22
28'	21481,77	−14671,91
29'	21461,73	−14718,04
30'	21434,49	−14741,79
31'	21427,93	−14753,35
32'	21396,87	−14778,24
33'	21335,63	−14786,75
34'	21326,90	−14789,53
35'	21299,30	−14795,10
36'	21258,89	−14811,18
37'	21219,95	−14836,92
38'	21180,34	−14870,22
39'	21169,40	−14882,82
40'	21154,43	−14915,90
41'	21109,67	−14918,87
42'	21092,94	−14925,83

ΠΙΝΑΚΑΣ ΣΥΝΤΕΤΑΓΜΕΝΩΝ
ΠΑΡΑΛΙΑΣ

α/α	X[m]	Y[m]
26	21497,74	−14582,49
27	21479,84	−14618,15
28	21472,08	−14669,12
29	21453,46	−14711,99
30	21426,64	−14735,37
31	21420,18	−14746,74
32	21392,77	−14768,71
33	21333,40	−14776,96
34	21324,38	−14779,84
35	21296,44	−14785,48
36	21254,24	−14802,27
37	21213,96	−14828,90
38	21172,66	−14863,61
39	21160,87	−14877,40
40	21147,79	−14906,32
41	21107,36	−14909,00
42	21085,91	−14917,93

ΠΙΝΑΚΑΣ ΣΥΝΤΕΤΑΓΜΕΝΩΝ
ΑΙΓΙΑΛΟΥ

α/α	X[m]	Y[m]
1''	21507,23	−14214,44
2''	21513,48	−14237,64


ΠΙΝΑΚΑΣ ΣΥΝΤΕΤΑΓΜΕΝΩΝ
ΠΑΛΑΙΟΥ ΑΙΓΙΑΛΟΥ

α/α	X[m]	Y[m]
1'	21120.98	−13813.99
2'	21155.39	−13820.07
3'	21246.94	−13868.03
4'	21309.29	−13908.33
5'	21342.29	−13940.19
6'	21377.55	−13977.04
7'	21411.05	−14013.17
8'	21446,45	−14062,10
9'	21479,84	−14119,97
10'	21511,50	−14190,94
11'	21516.91	−14211,95
12'	21518,53	−14218,06
13'	21508,34	−14226,47
14'	21520,27	−14227,79
15'	21561,90	−14309,04
16'	21573,68	−14344,49
17'	21581,89	−14380,96
18'	21588,22	−14413,91
19'	21587,34	−14433,38
20'	21587,89	−14447,41
21'	21582,04	−14488,82
22'	21576,58	−14498,98
23'	21572,76	−14506,69
24'	21557,90	−14519,26
25'	21534,21	−14551,83

ΠΙΝΑΚΑΣ ΣΥΝΤΕΤΑΓΜΕΝΩΝ
ΠΑΡΑΛΙΑΣ

α/α	X[m]	Y[m]
1	21119.24	−13823.84
2	21152.12	−13829.65
3	21241.90	−13876.67
4	21303,04	−13916,20
5	21335.20	−13947.24
6	21370.27	−13983.89
7	21403.29	−14019.51
8	21438,05	−14067,54
9	21470,92	−14124,52
10	21502,03	−14194,25
11	21507.23	−14214.44
12	21488,15	−14230,77
13	21490,51	−14235,19
14	21513,48	−14237,64
15	21552,66	−14312,95
16	21564,00	−14347,00
17	21572,10	−14383,00
18	21578,18	−14414,64
19	21577,33	−14433,35
20	21577,86	−14446,90
21	21572,39	−14485,66
22	21567,70	−14494,39
23	21564,72	−14500,39
24	21550,52	−14512,40
25	21526,22	−14545,82

ΠΙΝΑΚΑΣ ΣΥΝΤΕΤΑΓΜΕΝΩΝ
ΑΙΓΙΑΛΟΥ

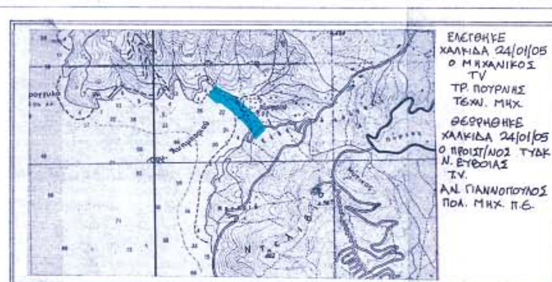

ΑΠΟΣΠΑΣΜΑ ΔΙΑΓΡΑΜΜΑΤΟΣ 1/50000

ΣΕ ΠΙΝΑΚΑΣ

ΟΝΟΜΑΤΕΠΩΝΥΜΟ	ΟΝΟΜΑ ΠΑΤΕΡΑ Η ΣΥΖΥΓΟΥ	ΔΙΕΥΘΥΝΣΗ ΚΑΤΟΙΚΙΑΣ	Εμβαδόν ιδιοκτησ. ΜΟΝ	ΕΜΒΑΔΟΝ
2	3	4	5	6
			τ.μ.	
...ιλια				191.56
Διονυσόπουλος				197.94
Γεωργ. Καρστέας				
				491.31
Ιράσην Κων/νου Κάππα				444.75
...ροι Γουναρίδη				2000
. Δουμουλιάκας				4254.25
Ιράσην Γεώργιος ...σούλης (Κληρον. Δημ Μώσιη)				
...σοπάρης				
...ντώνης ...ητροπέτρος				4044
...ριανταφυλλιά ...οπάρη				1303.30
...ροι Δεδάκη				
...έτρος Τόλιας				
...υριάκος ...άπτης				66494.20

ΤΕΧΝΙΚΟ ΓΡΑΦΕΙΟ ΜΕΛΕΤΩΝ – ΚΑΤΑΣΚΕΥΩΝ ΓΕΩΡΓΙΟΣ ΔΗΜΗΤΡΙΟΥ ΜΙΧΑΗΛ ΑΓΡΟΝΟΜΟΣ ΤΟΠΟΓΡΑΦΟΣ ΜΗΧΑΝΙΚΟΣ ΕΘΝΙΚΟΥ ΜΕΤΣΟΒΙΟΥ ΠΟΛΥΤΕΧΝΕΙΟΥ		ΔΙΕΥΘΥΝΣΗ ΓΡΑΦΕΙΟΥ ΑΙΟΛΟΥ 13 – ΚΑΡΥΣΤΟΣ τηλ. 2224025950 ΚΙΝ 6932 825686
ΘΕΜΑ ΣΧΕΔΙΟΥ	ΕΡΓΟ	ΧΑΡΑΞΗ ΑΙΓΙΑΛΟΥ – ΠΑΡΑΛΙΑΣ
	ΕΡΓΟΔΟΤΗΣ	Κων/νος Χανούμης , Βασίλειος Τσιλάβης.
	ΘΕΣΗ	ΠΑΡΑΛΙΑ ΝΙΜΠΟΡΕΙΟ Δ. ΣΤΥΡΕΩΝ
ΠΕΡΙΓΡΑΦΗ ΣΧΕΔΙΟΥ	ΤΟΠΟΓΡΑΦΙΚΟ ΔΙΑΓΡΑΜΜΑ	ΑΡΙΘΜΟΣ ΣΧΕΔΙΟΥ 985 -4 ΚΛΙΜΑΚΑ 1/1000
ΜΕΛΕΤΗΘΗΚΕ		ΗΜΕΡΟΜΗΝΙΑ : Μάιος 2005
ΓΕΩΡΓΙΟΣ ΜΙΧΑΗΛ ΑΓΡ. ΤΟΠΟΓΡΑΦΟΣ ΜΗΧΑΝΙΚΟΣ		ΣΦΡΑΓΙΔΑ – ΥΠΟΓΡΑΦΗ ΓΕΩΡΓΙΟΣ ΔΗΜ ΜΙΧΑΗΛ ΑΓΡΟΝΟΜΟΣ ΤΟΠΟΓΡΑΦΟΣ ΜΗΧΑΝΙΚΟΣ ΕΘΝΙΚΟΥ ΜΕΤΣΟΒΙΟΥ ΠΟΛΥΤΕΧΝΕΙΟΥ ΜΕΛΟΣ Τ.Ε.Ε. ΑΡΙΘΜΟΣ ΜΗΤΡΩΟΥ 57460 ΚΑΡΥΣΤΟΣ ΕΥΒΟΙΑΣ ΤΗΛ.
Ισοδιάσταση ισοϋψών 1 μέτρο		
ΠΡΟΒΟΛΙΚΟ ΣΥΣΤΗΜΑ Ισαπέχουσα αζιμουθιακή προβολή ΗΑΤΤ ΚΕΝΤΡΟ ΦΥΛΛΟΥ ΧΑΡΤΗ ΦΧ ΝΕΑ ΨΑΡΑ φο = 38 15 λο = 0 45 Από Αθήνα		ΑΚΡΙΒΕΣ ΦΩΤΟΤΥΠΙΚΟ ΑΝΤΙΓΡΑΦΟ 16-11-2005 Ο Προϊστάμενος ΑΘΗΝΑ ΜΠΟΥΡΙΚΑ ΕΛΛΗΝΙΚΗ ΔΗΜΟΚΡΑΤΙΑ

ΥΠΟΜΝΗΜΑ ΕΠΙΤΡΟΠΗΣ

1. Το παρόν τοπογραφικό διάγραμμα συνοδεύει την από ......12/04/2005........ έκθεση επιτροπής καθορισμού των ορίων του αιγιαλού και παραλίας
2. Κόκκινη 1,2,....,42 οριογραμμή αιγιαλού
   κίτρινη 1,2,....,42 οριογραμμή παραλίας
   Μπλε 12α,13α,12 οριογραμμή παλαιού αιγιαλού
3. Για τον καθορισμό των οριογραμμών δεν ελήφθησαν υπόψη κτίσματα
4. Οι κορυφές των οριογραμμών εξασφαλίζονται με συντεταγμένες του κρατικού τριγωνομετρικού δικτύου.
5. Καθορίζεται ζώνη παραλίας πλάτους ....10....... μέτρων για να εξυπηρετηθούν οι σκοποί της παρ. 2 του άρθρου 1 και της παρ. 3 του άρθρου 2 του Ν. 2971/01
6. Η επιτροπή ~~δεν~~ διαπίστωσε ότι υφίσταται παλιός αιγιαλός

1. ..Τ.Υ.....Α. ΜΠΟΥΡΙΚΑ, τοπ. μηχ. ΠΕ/Α
2. ..Τ.Υ.....Ε. ΓΡΑΜΜΑΤΙΚΟΥ, τοπ. μηχ. ΤΕ/Τ
3. ..Τ.Υ.....Π. ΚΟΡΑΦΕΡΑΣ, εκπ/ρος Λ.Σ.
4. ..Τ.Υ.....Χ. ΣΚΟΚΙΑΤΖΟΣ, τοπ. μηχ. ΠΕ/Δ
5. ....

ΘΑΛΑΣΣΑ


ΒΡΑΧΙΑ

ΧΩΜΑΤΟΔΡΟΜΟΣ

ΚΤΗΜΑΤΟΛΟΓΙ

ΑΡΙΘΜΟΣ ΙΔΙΟΚΤΗΣΙΑΣ
1
24
25
26
27
28
29
30
31
32
33
34
35
36
37
38
39
40

ΕΘΝΙΚΟ ΤΥΠΟΓΡΑΦΕΙΟ
Για τεχνικούς λόγους στο σχεδιάγραμμα έγινε σμικρυνση κατά ποσοστό ... %

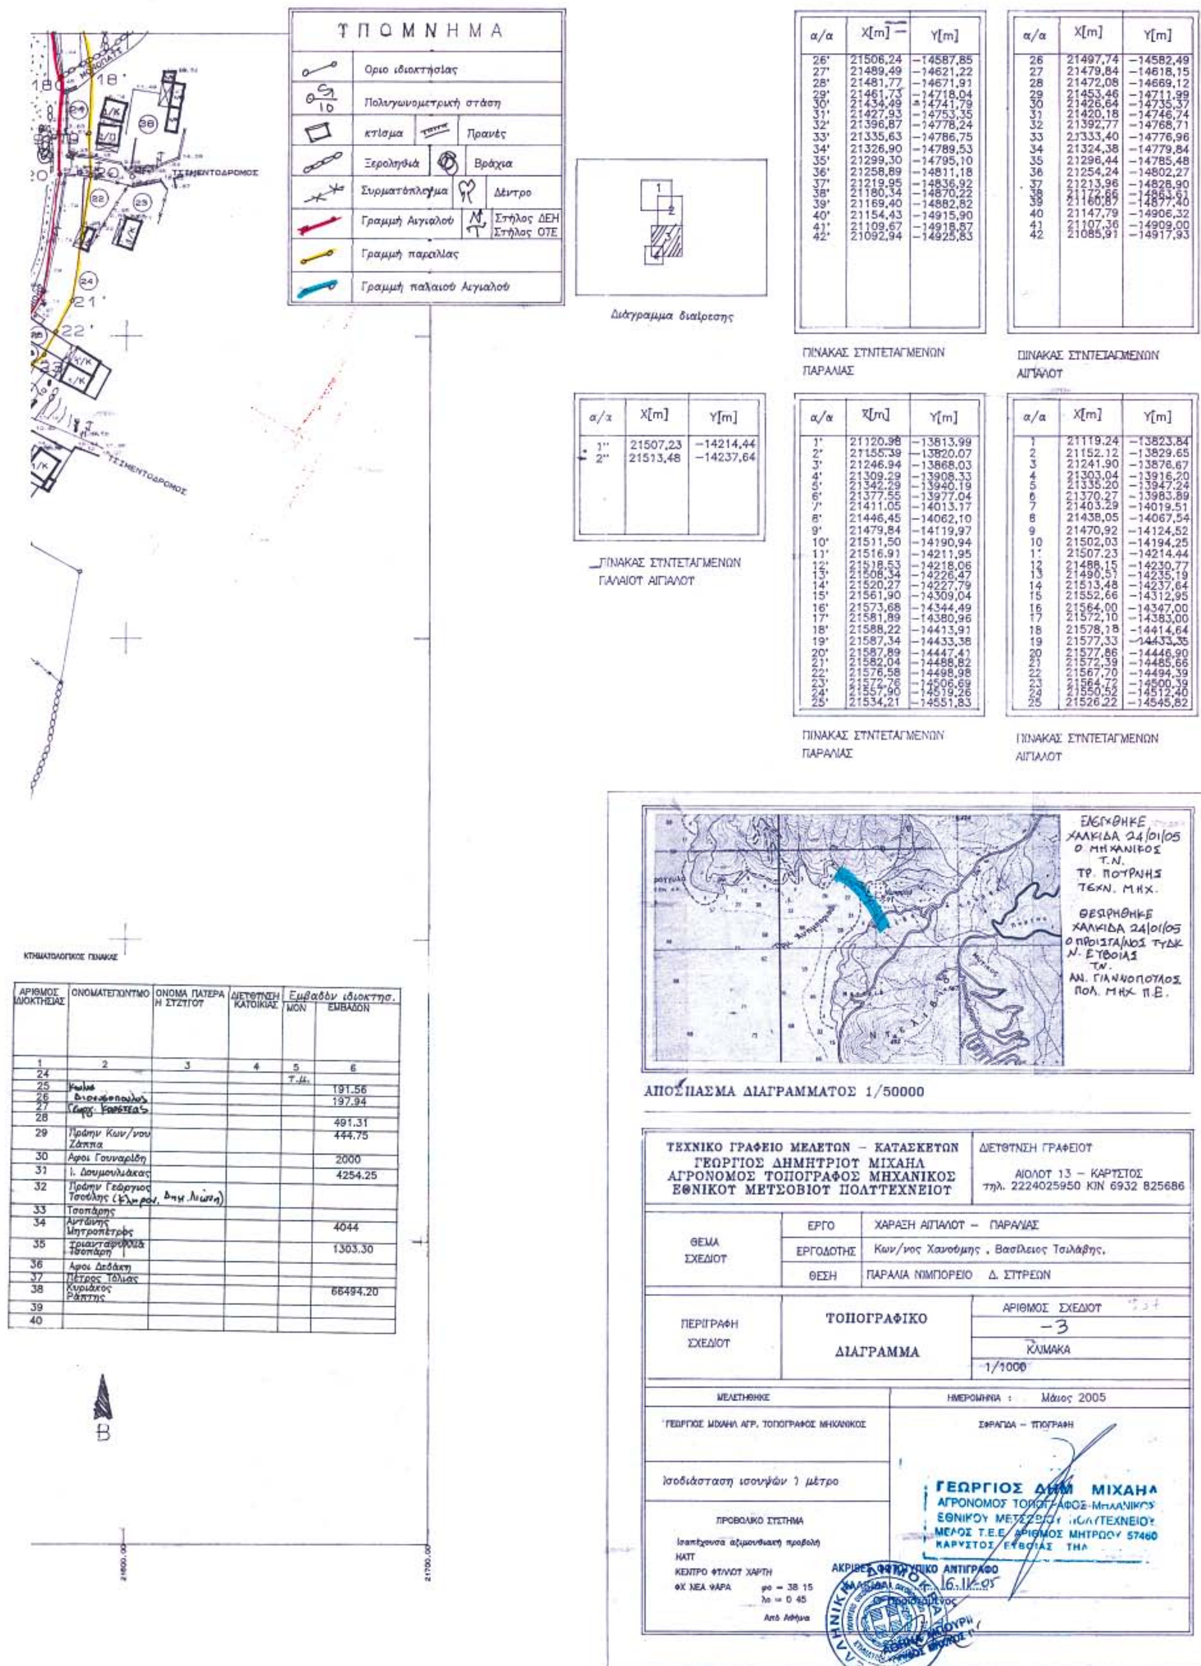

α/α	X[m]	Y[m]
26'	21506,24	-14587,85
27'	21489,49	-14621,22
28'	21481,77	-14671,91
29'	21461,73	-14718,04
30'	21434,49	-14741,79
31'	21427,93	-14753,35
32'	21396,87	-14778,24
33'	21335,63	-14786,75
34'	21326,90	-14789,53
35'	21299,30	-14795,10
36'	21258,89	-14811,18
37'	21219,95	-14836,92
38'	21180,34	-14870,22
39'	21169,40	-14882,82
40'	21154,43	-14915,90
41'	21109,67	-14918,87
42'	21092,94	-14925,83

ΠΙΝΑΚΑΣ ΣΥΝΤΕΤΑΓΜΕΝΩΝ ΠΑΡΑΛΙΑΣ

α/α	X[m]	Y[m]
26	21497,74	-14582,49
27	21479,84	-14618,15
28	21472,08	-14669,12
29	21453,46	-14711,99
30	21426,64	-14735,37
31	21420,18	-14746,74
32	21392,77	-14768,71
33	21333,40	-14776,96
34	21324,38	-14779,84
35	21296,44	-14785,48
36	21254,24	-14802,27
37	21213,96	-14828,90
38	21172,66	-14863,61
39	21160,87	-14877,40
40	21147,79	-14906,32
41	21107,36	-14909,00
42	21085,91	-14917,93

ΠΙΝΑΚΑΣ ΣΥΝΤΕΤΑΓΜΕΝΩΝ ΑΙΓΙΑΛΟΥ

α/α	X[m]	Y[m]
1''	21507,23	-14214,44
2''	21513,48	-14237,64

ΠΙΝΑΚΑΣ ΣΥΝΤΕΤΑΓΜΕΝΩΝ ΠΑΛΑΙΟΥ ΑΙΓΙΑΛΟΥ

α/α	X[m]	Y[m]
1'	21120.98	-13813.99
2'	21155.39	-13820.07
3'	21246.94	-13868.03
4'	21309.29	-13908.33
5'	21342.29	-13940.19
6'	21377.55	-13977.04
7'	21411.05	-14013.17
8'	21446,45	-14062,10
9'	21479,84	-14119,97
10'	21511,50	-14190,94
11'	21516.91	-14211,95
12'	21518,53	-14218,06
13'	21508,34	-14226,47
14'	21520,27	-14227,79
15'	21561,90	-14309,04
16'	21573,68	-14344,49
17'	21581,89	-14380,96
18'	21588,22	-14413,91
19'	21587,34	-14433,38
20'	21587,89	-14447,41
21'	21582,04	-14488,82
22'	21576,58	-14498,98
23'	21572,76	-14506,69
24'	21557,90	-14519,26
25'	21534,21	-14551,83

ΠΙΝΑΚΑΣ ΣΥΝΤΕΤΑΓΜΕΝΩΝ ΠΑΡΑΛΙΑΣ

α/α	X[m]	Y[m]
1	21119.24	-13823.84
2	21152.12	-13829.65
3	21241.90	-13876.67
4	21303.04	-13916,20
5	21335.20	-13947.24
6	21370.27	-13983.89
7	21403.29	-14019.51
8	21438,05	-14067,54
9	21470,92	-14124,52
10	21502,03	-14194,25
11	21507.23	-14214.44
12	21488,15	-14230,77
13	21490,51	-14235,19
14	21513,48	-14237,64
15	21552,66	-14312,95
16	21564,00	-14347,00
17	21572,10	-14383,00
18	21578,18	-14414,64
19	21577,33	-14433,35
20	21577,86	-14446,90
21	21572,39	-14485,66
22	21567,70	-14494,39
23	21564,72	-14500,39
24	21550,52	-14512,40
25	21526,22	-14545,82

ΠΙΝΑΚΑΣ ΣΥΝΤΕΤΑΓΜΕΝΩΝ ΑΙΓΙΑΛΟΥ

ΚΤΗΜΑΤΟΛΟΓΙΚΟΣ ΠΙΝΑΚΑΣ

ΑΡΙΘΜΟΣ ΙΔΙΟΚΤΗΣΙΑΣ	ΟΝΟΜΑΤΕΠΩΝΥΜΟ	ΟΝΟΜΑ ΠΑΤΕΡΑ Η ΣΥΖΥΓΟΥ	ΔΙΕΥΘΥΝΣΗ ΚΑΤΟΙΚΙΑΣ	Εμβαδόν ιδιοκτησ. ΜΟΝ	ΕΜΒΑΔΟΝ
1	2	3	4	5	6
24				Τ.μ.	
25	Κωλωσ				191.56
26	Διονυσόπουλος				197.94
27	Γεωργ. Καρέτσας				
28					491.31
29	Πρώην Κων/νου Ζάππα				444.75
30	Αφοι Γουναρίδη				2000
31	Ι. Δουμουλιάκας				4254.25
32	Πρώην Γεώργιος Τσούλης (Κληρον. Δημ. Λιώση)				
33	Τσοπάρης				
34	Αντώνης Μητροπέτρος				4044
35	Τριανταφυλλιά Τσοπάρη				1303.30
36	Αφοι Δεδάκη				
37	Πέτρος Τόλιας				
38	Κυριάκος Ράπτης				66494.20
39					
40					

ΤΕΧΝΙΚΟ ΓΡΑΦΕΙΟ ΜΕΛΕΤΩΝ – ΚΑΤΑΣΚΕΥΩΝ ΓΕΩΡΓΙΟΣ ΔΗΜΗΤΡΙΟΥ ΜΙΧΑΗΛ ΑΓΡΟΝΟΜΟΣ ΤΟΠΟΓΡΑΦΟΣ ΜΗΧΑΝΙΚΟΣ ΕΘΝΙΚΟΥ ΜΕΤΣΟΒΙΟΥ ΠΟΛΥΤΕΧΝΕΙΟΥ		ΔΙΕΥΘΥΝΣΗ ΓΡΑΦΕΙΟΥ ΑΙΟΛΟΥ 13 – ΚΑΡΥΣΤΟΣ τηλ. 2224025950 ΚΙΝ 6932 825686
ΘΕΜΑ ΣΧΕΔΙΟΥ	ΕΡΓΟ	ΧΑΡΑΞΗ ΑΙΓΙΑΛΟΥ – ΠΑΡΑΛΙΑΣ
	ΕΡΓΟΔΟΤΗΣ	Κων/νος Χανούμης , Βασίλειος Τσιλάβης.
	ΘΕΣΗ	ΠΑΡΑΛΙΑ ΝΙΜΠΟΡΕΙΟ Δ. ΣΤΥΡΕΩΝ
ΠΕΡΙΓΡΑΦΗ ΣΧΕΔΙΟΥ	ΤΟΠΟΓΡΑΦΙΚΟ ΔΙΑΓΡΑΜΜΑ	ΑΡΙΘΜΟΣ ΣΧΕΔΙΟΥ -3 ΚΛΙΜΑΚΑ 1/1000
ΜΕΛΕΤΗΘΗΚΕ ΓΕΩΡΓΙΟΣ ΜΙΧΑΗΛ ΑΓΡ. ΤΟΠΟΓΡΑΦΟΣ ΜΗΧΑΝΙΚΟΣ		ΗΜΕΡΟΜΗΝΙΑ : Μάιος 2005
Ισοδιάσταση ισοϋψών 1 μέτρο		ΣΦΡΑΓΙΔΑ – ΥΠΟΓΡΑΦΗ
ΠΡΟΒΟΛΙΚΟ ΣΥΣΤΗΜΑ Ισαπέχουσα αζιμουθιακή προβολή ΗΑΤΤ ΚΕΝΤΡΟ ΦΥΛΛΟΥ ΧΑΡΤΗ ΦΧ ΝΕΑ ΨΑΡΑ φο = 38 15 λο = 0 45 Από Αθήνα		ΓΕΩΡΓΙΟΣ ΔΗΜ. ΜΙΧΑΗΛ ΑΓΡΟΝΟΜΟΣ ΤΟΠΟΓΡΑΦΟΣ-ΜΗΧΑΝΙΚΟΣ ΕΘΝΙΚΟΥ ΜΕΤΣΟΒΙΟΥ ΠΟΛΥΤΕΧΝΕΙΟΥ ΜΕΛΟΣ Τ.Ε.Ε. ΑΡΙΘΜΟΣ ΜΗΤΡΩΟΥ 57460 ΚΑΡΥΣΤΟΣ ΕΥΒΟΙΑΣ ΤΗΛ.

ΑΚΡΙΒΕΣ ΦΩΤΟΤΥΠΙΚΟ ΑΝΤΙΓΡΑΦΟ
ΧΑΛΚΙΔΑ 16.11.05
Ο Προϊστάμενος

ΧΩΜΑΤΟΔΡΟΜΟΣ

ΘΑΛΑΣΣΑ

ΑΜΜΟΥΔΙΑ

ΕΚΚΛΗΣΙΑ

ΕΡΕΙΠΩΜΕΝΟ ΚΤΙΣΜΑ

ΘΑΛΑΣΣΑ

ΑΥΘΑΙΡΕΤΟΙ ΚΑΤΟΧΟΙ-ΔΗΜ.ΑΓΡΙΜΑΤΩΝ
ΑΒΚ 53 ΘΕΟΔΩΡΟΣ ΤΖΩΡΤΖΗΣ
ΑΒΚ 52 ΓΕΩΡΓΙΟΣ ΠΗΛΙΑΤΗΣ
ΑΒΚ 54 ΧΡΗΣΤΟΣ ΠΗΛΙΧΟΣ

ΠΗΓΑΔΙ

ΘΑΛΑΣΣΑ

ΓΗΠΕΔΟ ΚΑΛΑΘΟΣΦΑΙΡΑΣ

ΘΑΛΑΣΣΑ


ΤΣΙΜΕΝΤΟΔΡΟΜΟΣ

ΥΠΟΜΝΗΜΑ ΕΠΙΤΡΟΠΗΣ

1. Το παρόν τοπογραφικό διάγραμμα συνοδεύει την από ......12/04/2005...... έκθεση επιτροπής καθορισμού των ορίων του αιγιαλού και παραλίας
2. Κόκκινη 6,2,...,12 οριογραμμή αιγιαλού
κίτρινη 6',2',...,12' οριογραμμή παραλίας
Μπλε 12'',13,12 οριογραμμή παλαιού αιγιαλού
3. Για τον καθορισμό των οριογραμμών δεν ελήφθησαν υπόψη κτίσματα
4. Οι κορυφές των οριογραμμών εξασφαλίζονται με συντεταγμένες του κρατικού τριγωνομετρικού δικτύου.
5. Καθορίζεται ζώνη παραλίας πλάτους ....10.... μέτρων για να εξυπηρετηθούν οι σκοποί της παρ. 2 του άρθρου 1 και της παρ. 3 του άρθρου 2 του Ν. 2971/01
6. Η επιτροπή ~~δεν~~ διαπίστωσε ότι υφίσταται παλιός αιγιαλός

1. Τ.Κ.......Α. ΜΠΟΥΡΙΚΑ, τοπ/ος μηχ. ΠΕ/Α
2. Τ.Κ.......Σ. ΓΡΑΜΜΑΤΙΚΟΥ, τοπ/ος μηχ. ΤΕ/Γ
3. Τ.Κ.......Π. ΚΟΡΑΦΑΣ, υπάλ/ος Λ.Σ.
4. Τ.Κ.......Χ. ΣΚΟΥΝΤΖΟΣ, τοπ. μηχ. ΠΕ/Α
5. ....

ΥΠΟΜΝΗΜΑ			
Όριο ιδιοκτησίας			
Πολυγωνομετρική στάση			
κτίσμα		Πρανές	
Ξερολιθιά		Βράχια	
Συρματόπλεγμα		Δέντρο	
Γραμμή Αιγιαλού		Στήλος ΔΕΗ	Στήλος ΟΤΕ
Γραμμή παραλίας			
Γραμμή παλαιού Αιγιαλού			

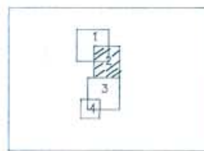

Διάγραμμα διαίρεσης

α/α	X[m]	Y[m]
26'	21506,24	-14587,85
27'	21489,49	-14621,22
28'	21481,77	-14671,91
29'	21461,73	-14718,04
30'	21434,49	-14741,79
31'	21427,93	-14753,35
32'	21396,87	-14778,24
33'	21335,63	-14786,75
34'	21326,90	-14789,53
35'	21299,30	-14795,10
36'	21258,89	-14811,18
37'	21219,95	-14836,92
38'	21180,34	-14870,22
39'	21169,40	-14882,82
40'	21154,43	-14915,90
41'	21109,67	-14918,87
42'	21092,94	-14925,83

ΠΙΝΑΚΑΣ ΣΥΝΤΕΤΑΓΜΕΝΩΝ ΠΑΡΑΛΙΑΣ

α/α	X[m]	Y[m]
26	21497,74	-14582,49
27	21479,84	-14618,15
28	21472,08	-14669,12
29	21453,46	-14711,99
30	21426,64	-14735,37
31	21420,18	-14746,74
32	21392,77	-14768,71
33	21333,40	-14776,96
34	21324,38	-14779,84
35	21296,44	-14785,48
36	21254,24	-14802,27
37	21213,96	-14828,90
38	21172,66	-14863,61
39	21160,87	-14877,40
40	21147,79	-14906,32
41	21107,36	-14909,00
42	21085,91	-14917,93

ΠΙΝΑΚΑΣ ΣΥΝΤΕΤΑΓΜΕΝΩΝ ΑΙΓΙΑΛΟΥ

α/α	X[m]	Y[m]
1''	21507,23	-14214,44
2''	21513,48	-14237,64

ΠΙΝΑΚΑΣ ΣΥΝΤΕΤΑΓΜΕΝΩΝ ΠΑΛΑΙΟΥ ΑΙΓΙΑΛΟΥ

α/α	X[m]	Y[m]
1'	21120.98	-13813.99
2'	21155.39	-13820.07
3'	21246.94	-13868.03
4'	21309.29	-13908.33
5'	21342.29	-13940.19
6'	21377.55	-13977.04
7'	21411.05	-14013.17
8'	21446,45	-14062,10
9'	21479,84	-14119,97
10'	21511,50	-14190,94
11'	21516.91	-14211,95
12'	21518,53	-14218,06
13'	21508,34	-14226,47
14'	21520,27	-14227,79
15'	21561,90	-14309,04
16'	21573,68	-14344,49
17'	21581,89	-14380,96
18'	21588,22	-14413,91
19'	21587,34	-14433,38
20'	21587,89	-14447,41
21'	21582,04	-14488,82
22'	21576,58	-14498,98
23'	21572,76	-14506,69
24'	21557,90	-14519,26
25'	21534,21	-14551,83

ΠΙΝΑΚΑΣ ΣΥΝΤΕΤΑΓΜΕΝΩΝ ΠΑΡΑΛΙΑΣ

α/α	X[m]	Y[m]
1	21119.24	-13823.84
2	21152.12	-13829.65
3	21241.90	-13876.67
4	21303,04	-13916,20
5	21335.20	-13947.24
6	21370.27	-13983.89
7	21403.29	-14019.51
8	21438,05	-14067,54
9	21470,92	-14124,52
10	21502,03	-14194,25
11	21507.23	-14214.44
12	21488,15	-14230,77
13	21490,51	-14235,19
14	21513,48	-14237,64
15	21552,66	-14312,95
16	21564,00	-14347,00
17	21572,10	-14383,00
18	21578,18	-14414,64
19	21577,33	-14433,35
20	21577,86	-14446,90
21	21572,39	-14485,66
22	21567,70	-14494,39
23	21564,72	-14500,39
24	21550,52	-14512,40
25	21526,22	-14545,82

ΠΙΝΑΚΑΣ ΣΥΝΤΕΤΑΓΜΕΝΩΝ ΑΙΓΙΑΛΟΥ

ΚΤΗΜΑΤΟΛΟΓΙΚΟΣ ΠΙΝΑΚΑΣ

ΑΡΙΘΜΟΣ ΙΔΙΟΚΤΗΣΙΑΣ	ΟΝΟΜΑΤΕΠΩΝΥΜΟ	ΟΝΟΜΑ ΠΑΤΕΡΑ Η ΣΥΖΥΓΟΥ	ΔΙΕΥΘΥΝΣΗ ΚΑΤΟΙΚΙΑΣ	Εμβαδόν ιδιοκτησ.	
				ΜΟΝ	ΕΜΒΑΔΟΝ
1	2	3	4	5	6
12	Δημ. Βούλγαρης			τ.μ.	437.04
13	Πέτρος Βούλγαρης				810.37
14	Περικλής				
15	Καρβούνης				974.99
16	Άγγελος Παπαγεωργίου				906.38
17	Πανταζής				897.96
18	Λεάνδρος Βλάμης				979.82
19	Γεώργιος Τόλιας Άγγελος Τόλιας				918.81
20	Κληρ. Βουμβάκη				1971.38
21	Ευάγγελος Σπυράτος				2503.91
22					
23					





ΕΛΕΓΧΘΗΚΕ
ΧΑΛΚΙΔΑ 24/01/05
Ο ΜΗΧΑΝΙΚΟΣ
Τ.Υ.
ΤΡ. ΠΟΥΡΝΗΣ
ΤΕΧΝ. ΜΗΧ.
ΘΕΩΡΗΘΗΚΕ
ΧΑΛΚΙΔΑ 24/01/05
Ο ΠΡΟΪΣΤ/ΝΟΣ
ΤΥΔΚ Ν. ΕΥΒΟΙΑΣ
Τ.Υ.
ΑΝ. ΓΙΑΝΝΟΠΟΥΛΟΣ
ΠΟΛ. ΜΗΧ. Π.Ε.

ΑΠΟΣΠΑΣΜΑ ΔΙΑΓΡΑΜΜΑΤΟΣ 1/50000

ΤΕΧΝΙΚΟ ΓΡΑΦΕΙΟ ΜΕΛΕΤΩΝ – ΚΑΤΑΣΚΕΥΩΝ ΓΕΩΡΓΙΟΣ ΔΗΜΗΤΡΙΟΥ ΜΙΧΑΗΛ ΑΓΡΟΝΟΜΟΣ ΤΟΠΟΓΡΑΦΟΣ ΜΗΧΑΝΙΚΟΣ ΕΘΝΙΚΟΥ ΜΕΤΣΟΒΙΟΥ ΠΟΛΥΤΕΧΝΕΙΟΥ		ΔΙΕΥΘΥΝΣΗ ΓΡΑΦΕΙΟΥ ΑΙΟΛΟΥ 13 – ΚΑΡΥΣΤΟΣ τηλ. 2224025950 ΚΙΝ 6932 825686
ΘΕΜΑ ΣΧΕΔΙΟΥ	ΕΡΓΟ	ΧΑΡΑΞΗ ΑΙΓΙΑΛΟΥ – ΠΑΡΑΛΙΑΣ
	ΕΡΓΟΔΟΤΗΣ	Κων/νος Χανούμης , Βασίλειος Τσιλάβης.
	ΘΕΣΗ	ΠΑΡΑΛΙΑ ΝΙΜΠΟΡΕΙΟ Δ. ΣΤΥΡΕΩΝ
ΠΕΡΙΓΡΑΦΗ ΣΧΕΔΙΟΥ	ΤΟΠΟΓΡΑΦΙΚΟ ΔΙΑΓΡΑΜΜΑ	ΑΡΙΘΜΟΣ ΣΧΕΔΙΟΥ 386 -2 ΚΛΙΜΑΚΑ 1/1000
ΜΕΛΕΤΗΘΗΚΕ		ΗΜΕΡΟΜΗΝΙΑ : Μάιος 2005
ΓΕΩΡΓΙΟΣ ΜΙΧΑΗΛ ΑΓΡ. ΤΟΠΟΓΡΑΦΟΣ ΜΗΧΑΝΙΚΟΣ		ΣΦΡΑΓΙΔΑ – ΥΠΟΓΡΑΦΗ
Ισοδιάσταση ισοϋψών 1 μέτρο		ΓΕΩΡΓΙΟΣ ΔΗΜ ΜΙΧΑΗΛ ΑΓΡΟΝΟΜΟΣ ΤΟΠΟΓΡΑΦΟΣ ΜΗΧΑΝΙΚΟΣ ΕΘΝΙΚΟΥ ΜΕΤΣΟΒΙΟΥ ΠΟΛΥΤΕΧΝΕΙΟΥ ΜΕΛΟΣ Τ.Ε.Ε ΑΡΙΘΜΟΣ ΜΗΤΡΩΟΥ 57460 ΚΑΡΥΣΤΟΣ ΕΥΒΟΙΑΣ ΤΗΛ ...
ΠΡΟΒΟΛΙΚΟ ΣΥΣΤΗΜΑ Ισαπέχουσα αζιμουθιακή προβολή ΗΑΤΤ ΚΕΝΤΡΟ ΦΥΛΛΟΥ ΧΑΡΤΗ ΦΧ ΝΕΑ ΨΑΡΑ φο = 38 15 λο = 0 45 Από Αθήνα		

ΕΛΛΗΝΙΚΗ ΔΗΜΟΚΡΑΤΙΑ
ΑΚΡΙΒΕΣ ΦΩΤΟΤΥΠΙΚΟ ΑΝΤΙΓΡΑΦΟ
16-11-05
Ο Προϊστάμενος
ΑΘΗΝΑ ΜΠΟΥΡΗ
ΤΟΠΟΓΡ. ΜΗΧΑΝΙΚΟΣ ΠΕ

ΕΘΝΙΚΟ ΤΥΠΟΓΡΑΦΕΙΟ
Για τεχνικούς λόγους στο σχεδιάγραμμα έγινε σμίκρυνση κατά ποσοστό 62 %

21700.00

ΒΡΑΧΙΑ

ΔΡΟΜΟΣ

ΑΜΜΟΥΔΙΑ

ΘΑΛΑΣΣΑ

ΧΩΜΑΤΟΔΡΟΜΟΣ

ΓΚΑΖΙ

ΥΠΟΜΝΗΜΑ ΕΠΙΤΡΟΠΗΣ

1. Το παρόν τοπογραφικό διάγραμμα συνοδεύει την από ......12/04/2005........ έκθεση επιτροπής καθορισμού των ορίων του αιγιαλού και παραλίας
2. Κόκκινη 1,2,...,42 οριογραμμή αιγιαλού
   κίτρινη 1',2',...,47' οριογραμμή παραλίας
   Μπλε 1'',2'',13,12 οριογραμμή παλαιού αιγιαλού
3. Για τον καθορισμό των οριογραμμών δεν ελήφθησαν υπόψη κτίσματα
4. Οι κορυφές των οριογραμμών εξασφαλίζονται με συντεταγμένες του κρατικού τριγωνομετρικού δικτύου.
5. Καθορίζεται ζώνη παραλίας πλάτους ....10...... μέτρων για να εξυπηρετηθούν οι σκοποί της παρ. 2 του άρθρου 1 και της παρ. 3 του άρθρου 2 του Ν. 2971/01
6. Η επιτροπή ~~δεν~~ διεπίστωσε ότι υφίσταται παλαιός αιγιαλός


1. Τ.Υ. Α. ΜΠΟΡΝΕΛΙΑ
2. Τ.Υ. Ε. ΤΡΙΑΝΤΑΦΥΛΛΟΥ
3. Τ.Υ. Π. ΚΟΡΝΑΡΑΣ
4. Τ.Υ. Χ. ΣΤΑΘΟΠΟΥΛΟΣ
5. ....

ΚΤΗΜΑΤΟΛΟΓΙΚΟΣ ΠΙΝΑΚΑΣ

ΑΡΙΘΜΟΣ ΙΔΙΟΚΤΗΣΙΑΣ	ΟΝΟΜΑΤΕΠΩΝΥΜΟ	ΟΝΟΜΑ ΠΑΤΕΡΑ Η ΣΥΖΥΓΟΥ	ΔΙΕΥΘΥΝΣΗ ΚΑΤΟΙΚΙΑΣ	Εμβαδόν ιδιοκτησ.	
				ΜΟΝ	ΕΜΒΑΔΟΝ
1	2	3	4	5	6
1	Νίκη Παπαδοπούλου			τ.μ.	868.17
2				τ.μ.	912.32
3	κληρον. Παπαβασιλείου				5209.99
4	Ζαχαράκης και				731.83
5	Βασίλειος Τσιλάβης				
6	Αθανάσιος Σωτηρόπουλος				779.78
7	κληρ. Αγ. Λιάκου				3922.74
8	Κων/νος Χανούμης				837.88
9	Τριαντάφυλλος Παπαζήσης				
10	Κληρ. Ζάπα				
11	Σιμος Χαλατζής				


Β

ΕΘΝΙΚΟ ΤΥΠΟΓΡΑΦΕΙΟ
Για τεχνικούς λόγους στο σχεδιάγραμμα έγινε σμικρυνση κατά ποσοστό 10 %

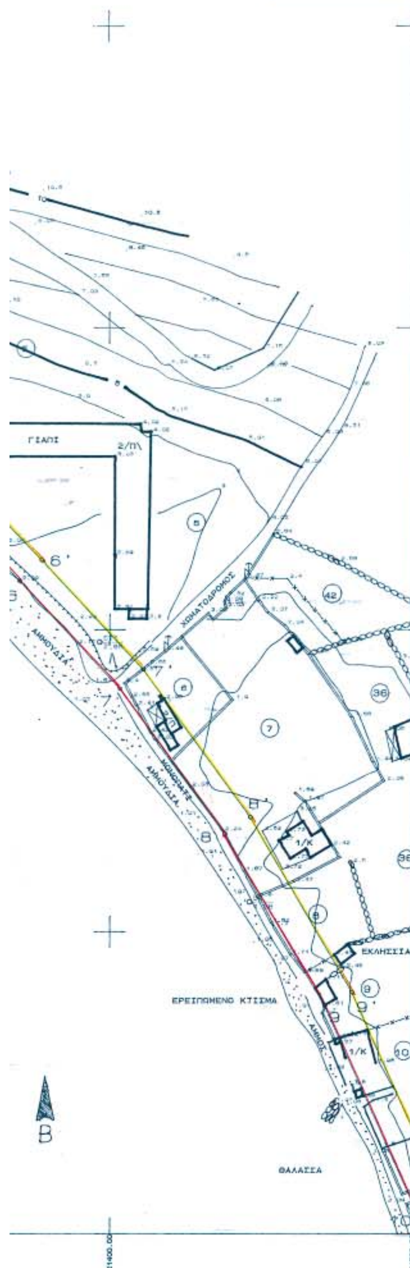

ΥΠΟΜΝΗΜΑ

	Οριο ιδιοκτησίας
	Πολυγωνομετρική στάση
	κτίσμα / Πρανές
	Ξερολιθιά / Βράχια
	Συρματόπλεγμα / Δέντρο
	Γραμμή Αιγιαλού / Στήλος ΔΕΗ, Στήλος ΟΤΕ
	Γραμμή παραλίας
	Γραμμή παλαιού Αιγιαλού

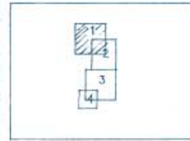

Διάγραμμα διαίρεσης

α/α	X[m]	Y[m]
26'	21506,24	−14587,85
27'	21489,49	−14621,22
28'	21481,77	−14671,91
29'	21461,73	−14718,04
30'	21434,49	−14741,79
31'	21427,93	−14753,35
32'	21396,87	−14778,24
33'	21335,63	−14786,75
34'	21326,90	−14789,53
35'	21299,30	−14795,10
36'	21258,89	−14811,18
37'	21219,95	−14836,92
38'	21180,34	−14870,22
39'	21169,40	−14882,82
40'	21154,43	−14915,90
41'	21109,67	−14918,87
42'	21092,94	−14925,83

ΠΙΝΑΚΑΣ ΣΥΝΤΕΤΑΓΜΕΝΩΝ ΠΑΡΑΛΙΑΣ

α/α	X[m]	Y[m]
26	21497,74	−14582,49
27	21479,84	−14618,15
28	21472,08	−14669,12
29	21453,46	−14711,99
30	21426,64	−14735,37
31	21420,18	−14746,74
32	21392,77	−14768,71
33	21333,40	−14776,96
34	21324,38	−14779,84
35	21296,44	−14785,48
36	21254,24	−14802,27
37	21213,96	−14828,90
38	21172,66	−14863,61
39	21160,87	−14877,40
40	21147,79	−14906,32
41	21107,36	−14909,00
42	21085,91	−14917,93

ΠΙΝΑΚΑΣ ΣΥΝΤΕΤΑΓΜΕΝΩΝ ΑΙΓΙΑΛΟΥ

α/α	X[m]	Y[m]
1''	21507,23	−14214,44
2''	21513,48	−14237,64

ΠΙΝΑΚΑΣ ΣΥΝΤΕΤΑΓΜΕΝΩΝ ΠΑΛΑΙΟΥ ΑΙΓΙΑΛΟΥ

α/α	X[m]	Y[m]
1'	21120.98	−13813.99
2'	21155.39	−13820.07
3'	21246.94	−13868.03
4'	21309.29	−13908.33
5'	21342.29	−13940.19
6'	21377.55	−13977.04
7'	21411.05	−14013.17
8'	21446,45	−14062,10
9'	21479,84	−14119,97
10'	21511,50	−14190,94
11'	21516.91	−14211,95
12'	21518,53	−14218,06
13'	21508,34	−14226,47
14'	21520,27	−14227,79
15'	21561,90	−14309,04
16'	21573,68	−14344,49
17'	21581,89	−14380,96
18'	21588,22	−14413,91
19'	21587,34	−14433,38
20'	21587,89	−14447,41
21'	21582,04	−14488,82
22'	21576,58	−14498,98
23'	21572,76	−14506,69
24'	21557,90	−14519,26
25'	21534,21	−14551,83

ΠΙΝΑΚΑΣ ΣΥΝΤΕΤΑΓΜΕΝΩΝ ΠΑΡΑΛΙΑΣ


α/α	X[m]	Y[m]
1	21119.24	−13823.84
2	21152.12	−13829.65
3	21241.90	−13876.67
4	21303,04	−13916,20
5	21335.20	−13947.24
6	21370.27	−13983.89
7	21403.29	−14019.51
8	21438,05	−14067,54
9	21470,92	−14124,52
10	21502,03	−14194,25
11	21507.23	−14214.44
12	21488,15	−14230,77
13	21490,51	−14235,19
14	21513,48	−14237,64
15	21552,66	−14312,95
16	21564,00	−14347,00
17	21572,10	−14383,00
18	21578,18	−14414,64
19	21577,33	−14433,35
20	21577,86	−14446,90
21	21572,39	−14485,66
22	21567,70	−14494,39
23	21564,72	−14500,39
24	21550,52	−14512,40
25	21526,22	−14545,82

ΠΙΝΑΚΑΣ ΣΥΝΤΕΤΑΓΜΕΝΩΝ ΑΙΓΙΑΛΟΥ




ΑΠΟΣΠΑΣΜΑ ΔΙΑΓΡΑΜΜΑΤΟΣ 1/50000


ΤΕΧΝΙΚΟ ΓΡΑΦΕΙΟ ΜΕΛΕΤΩΝ – ΚΑΤΑΣΚΕΥΩΝ ΓΕΩΡΓΙΟΣ ΔΗΜΗΤΡΙΟΥ ΜΙΧΑΗΛ ΑΓΡΟΝΟΜΟΣ ΤΟΠΟΓΡΑΦΟΣ ΜΗΧΑΝΙΚΟΣ ΕΘΝΙΚΟΥ ΜΕΤΣΟΒΙΟΥ ΠΟΛΥΤΕΧΝΕΙΟΥ		ΔΙΕΥΘΥΝΣΗ ΓΡΑΦΕΙΟΥ ΑΙΟΛΟΥ 13 – ΚΑΡΥΣΤΟΣ τηλ. 2224025950 ΚΙΝ 6932 825686
ΘΕΜΑ ΣΧΕΔΙΟΥ	ΕΡΓΟ	ΧΑΡΑΞΗ ΑΙΓΙΑΛΟΥ – ΠΑΡΑΛΙΑΣ
	ΕΡΓΟΔΟΤΗΣ	Κων/νος Χανούμης, Βασίλειος Τσιλάβης,
	ΘΕΣΗ	ΠΑΡΑΛΙΑ ΝΙΜΠΟΡΕΙΟ Δ. ΣΤΥΡΕΩΝ
ΠΕΡΙΓΡΑΦΗ ΣΧΕΔΙΟΥ	ΤΟΠΟΓΡΑΦΙΚΟ ΔΙΑΓΡΑΜΜΑ	ΑΡΙΘΜΟΣ ΣΧΕΔΙΟΥ 984 984 -1 ΚΛΙΜΑΚΑ 1/1000
ΜΕΛΕΤΗΘΗΚΕ		ΗΜΕΡΟΜΗΝΙΑ : Μάιος 2005
ΓΕΩΡΓΙΟΣ ΜΙΧΑΗΛ ΑΓΡ. ΤΟΠΟΓΡΑΦΟΣ ΜΗΧΑΝΙΚΟΣ		ΣΦΡΑΓΙΔΑ – ΥΠΟΓΡΑΦΗ
Ισοδιάσταση ισοϋψών 1 μέτρο		ΓΕΩΡΓΙΟΣ ΔΗΜ. ΜΙΧΑΗΛ ΑΓΡΟΝΟΜΟΣ ΤΟΠΟΓΡΑΦΟΣ ΜΗΧΑΝΙΚΟΣ ΕΘΝΙΚΟΥ ΜΕΤΣΟΒΙΟΥ ΠΟΛΥΤΕΧΝΕΙΟΥ ΜΕΛΟΣ Τ.Ε.Ε. ΑΡΙΘΜΟΣ ΜΗΤΡΩΟΥ 57460 ΚΑΡΥΣΤΟΣ ΕΥΒΟΙΑΣ ΤΗΛ.
ΠΡΟΒΟΛΙΚΟ ΣΥΣΤΗΜΑ Ισαπέχουσα αζιμουθιακή προβολή HATT ΚΕΝΤΡΟ ΦΥΛΛΟΥ ΧΑΡΤΗ ΦΧ ΝΕΑ ΨΑΡΑ φο = 38 15 λο = 0 45 Από Αθήνα		ΑΚΡΙΒΕΣ ΦΩΤΟΤΥΠΙΚΟ ΑΝΤΙΓΡΑΦΟ 16-11-2005 Ο Προϊστάμενος ΑΘΗΝΑ ΜΠΟΥΡΙΚΑ ΤΟΠΟΓΡΑΦΟΣ ΜΗΧΑΝΙΚΟΣ ΠΕ ΕΛΛΗΝΙΚΗ ΔΗΜΟΚΡΑΤΙΑ

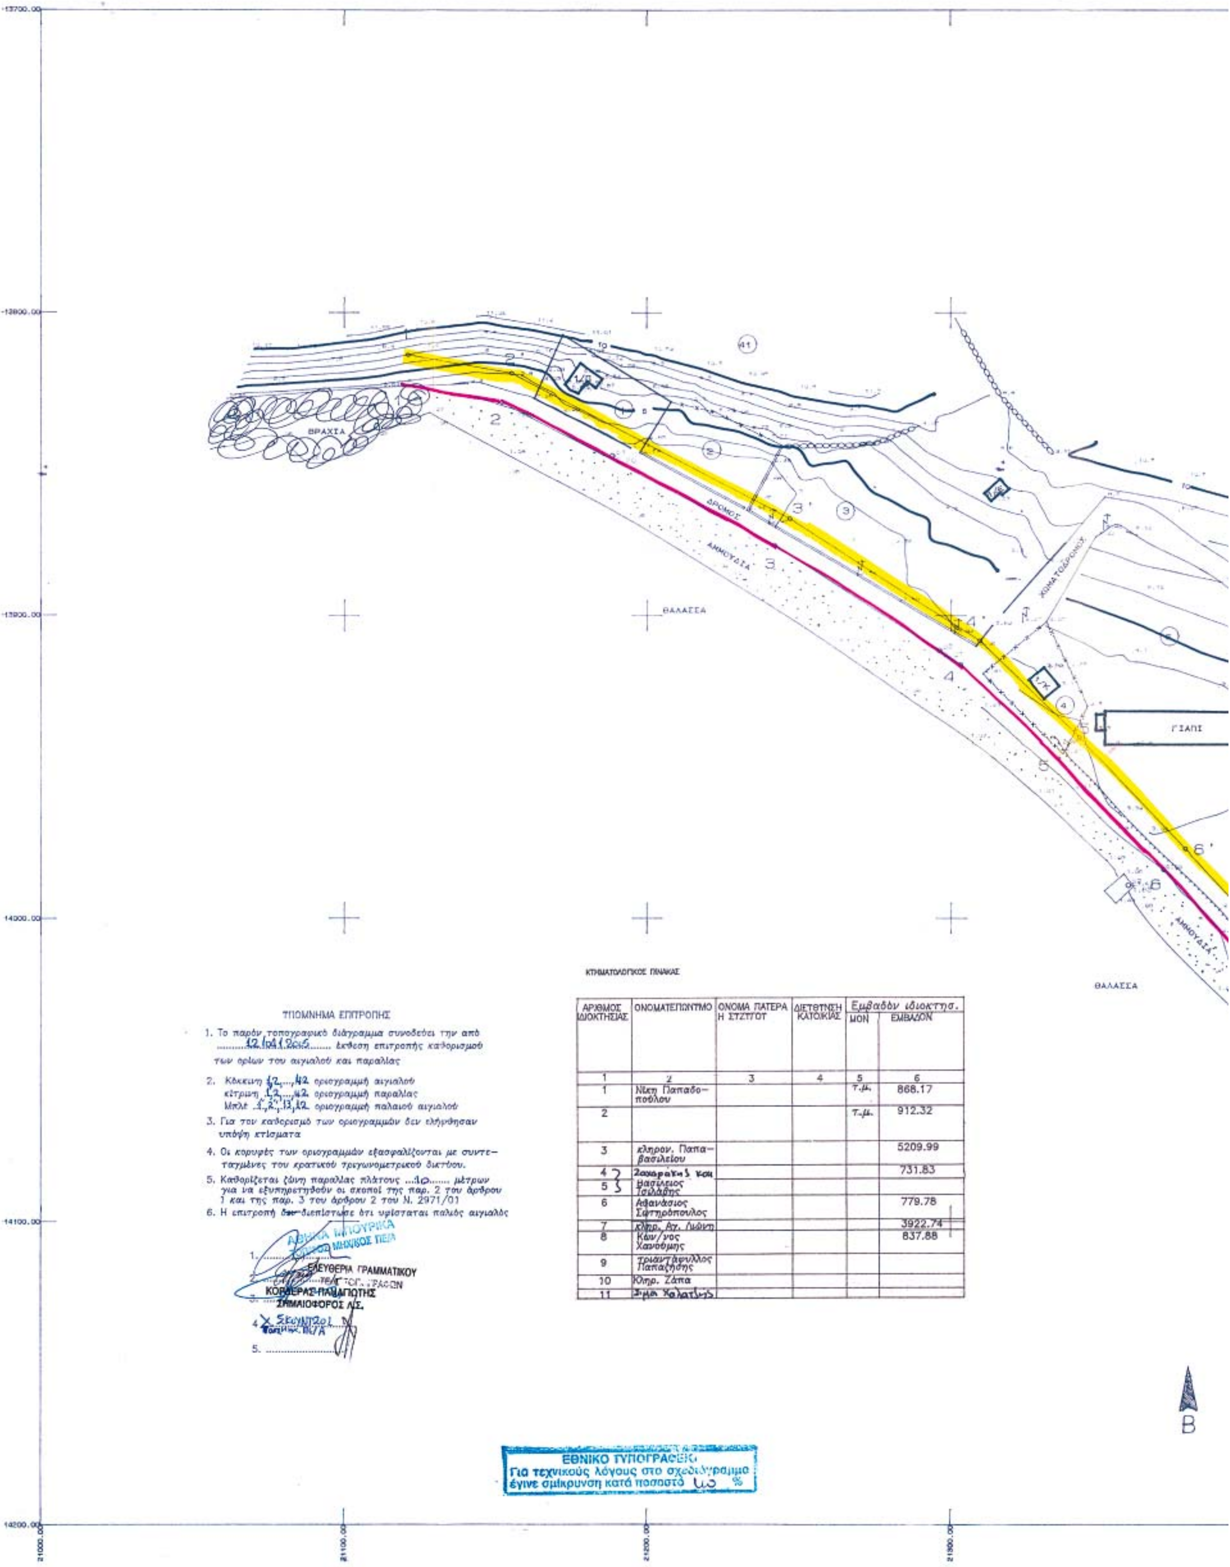

ΚΤΗΜΑΤΟΛΟΓΙΚΟΣ ΠΙΝΑΚΑΣ

ΑΡΙΘΜΟΣ ΙΔΙΟΚΤΗΣΙΑΣ	ΟΝΟΜΑΤΕΠΩΝΥΜΟ	ΟΝΟΜΑ ΠΑΤΕΡΑ Η ΣΥΖΥΓΟΥ	ΔΙΕΥΘΥΝΣΗ ΚΑΤΟΙΚΙΑΣ	Εμβαδόν ιδιοκτησ. ΜΟΝ	ΕΜΒΑΔΟΝ
1	2	3	4	5	6
1	Νίκη Παπαδοπούλου			τ.μ.	868.17
2				τ.μ.	912.32
3	κληρον. Παπαβασιλείου				5209.99
4	Ζαχαράκης και				731.83
5	Βασίλειος Τσιλάβης				
6	Αθανάσιος Σωτηρόπουλος				779.78
7	Κληρ. Αγ. Λιώντη				3922.74
8	Κων/νος Χανδόμης				837.88
9	Τριαντάφυλλος Παπαζήσης				
10	Κληρ. Ζάπα				
11	Σίμα Χαλατζή				

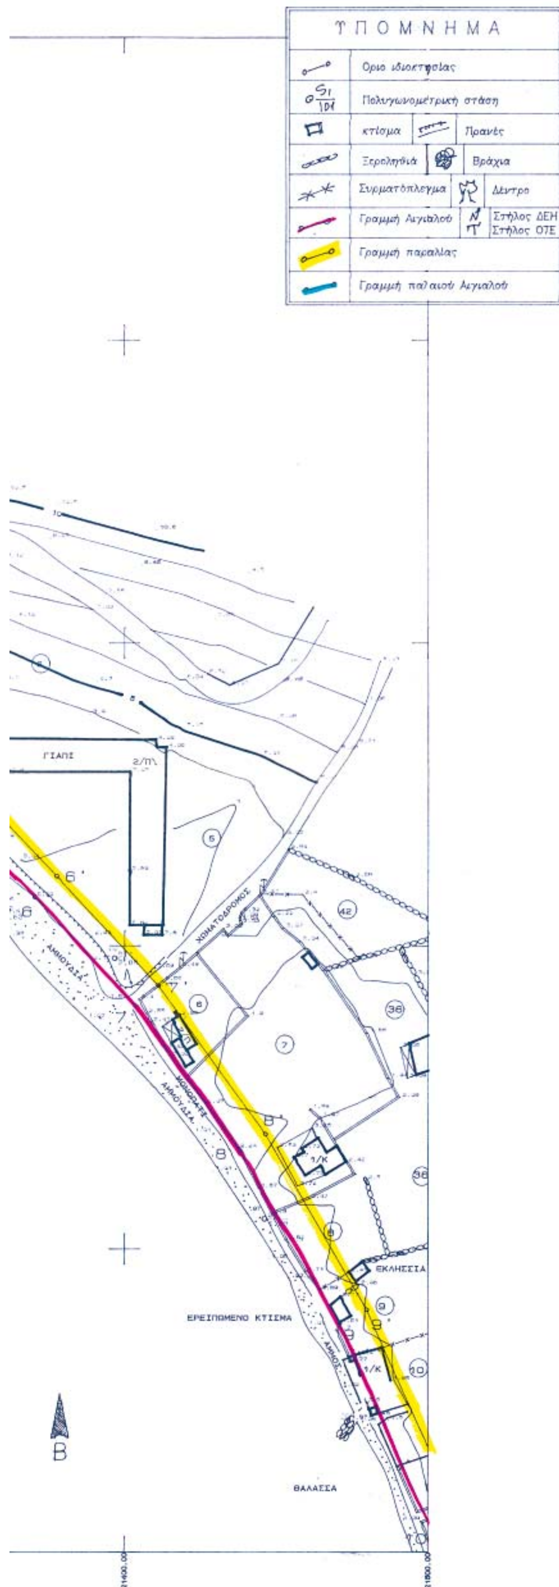

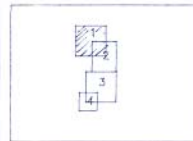
Διάγραμμα διαίρεσης

α/α	X[m]	Y[m]
26'	21506,24	−14587,85
27'	21489,49	−14621,22
28'	21481,77	−14671,91
29'	21461,73	−14718,04
30'	21434,49	−14741,79
31'	21427,93	−14753,35
32'	21396,87	−14778,24
33'	21335,63	−14786,75
34'	21326,90	−14789,53
35'	21299,30	−14795,10
36'	21258,89	−14811,18
37'	21219,95	−14836,92
38'	21180,34	−14870,22
39'	21169,40	−14882,82
40'	21154,43	−14915,90
41'	21109,67	−14918,87
42'	21092,94	−14925,83

ΠΙΝΑΚΑΣ ΣΥΝΤΕΤΑΓΜΕΝΩΝ ΠΑΡΑΛΙΑΣ

α/α	X[m]	Y[m]
26	21497,74	−14582,49
27	21479,84	−14618,15
28	21472,08	−14669,12
29	21453,46	−14711,99
30	21426,64	−14735,37
31	21420,18	−14746,74
32	21392,77	−14768,71
33	21333,40	−14776,96
34	21324,38	−14779,84
35	21296,44	−14785,48
36	21254,24	−14802,27
37	21213,96	−14828,90
38	21172,66	−14863,61
39	21160,87	−14877,40
40	21147,79	−14906,32
41	21107,36	−14909,00
42	21085,91	−14917,93

ΠΙΝΑΚΑΣ ΣΥΝΤΕΤΑΓΜΕΝΩΝ ΑΙΓΙΑΛΟΥ

α/α	X[m]	Y[m]
1''	21507,23	−14214,44
2''	21513,48	−14237,64

ΠΙΝΑΚΑΣ ΣΥΝΤΕΤΑΓΜΕΝΩΝ ΠΑΛΑΙΟΥ ΑΙΓΙΑΛΟΥ

α/α	X[m]	Y[m]
1'	21120.98	−13813.99
2'	21155.39	−13820.07
3'	21246.94	−13868.03
4'	21309.29	−13908.33
5'	21342.29	−13940.19
6'	21377.55	−13977.04
7'	21411.05	−14013.17
8'	21446,45	−14062,10
9'	21479,84	−14119,97
10'	21511,50	−14190,94
11'	21516.91	−14211,95
12'	21518,53	−14218,06
13'	21508,34	−14226,47
14'	21520,27	−14227,79
15'	21561,90	−14309,04
16'	21573,68	−14344,49
17'	21581,89	−14380,96
18'	21588,22	−14413,91
19'	21587,34	−14433,38
20'	21587,89	−14447,41
21'	21582,04	−14488,82
22'	21576,58	−14498,98
23'	21572,76	−14506,69
24'	21557,90	−14519,26
25'	21534,21	−14551,83

ΠΙΝΑΚΑΣ ΣΥΝΤΕΤΑΓΜΕΝΩΝ ΠΑΡΑΛΙΑΣ

α/α	X[m]	Y[m]
1	21119.24	−13823.84
2	21152.12	−13829.65
3	21241.90	−13876.67
4	21303,04	−13916,20
5	21335.20	−13947.24
6	21370.27	−13983.89
7	21403.29	−14019.51
8	21438,05	−14067,54
9	21470,92	−14124,52
10	21502,03	−14194,25
11	21507.23	−14214.44
12	21488,15	−14230,77
13	21490,51	−14235,19
14	21513,48	−14237,64
15	21552,66	−14312,95
16	21564,00	−14347,00
17	21572,10	−14383,00
18	21578,18	−14414,64
19	21577,33	−14433,35
20	21577,86	−14446,90
21	21572,39	−14485,66
22	21567,70	−14494,39
23	21564,72	−14500,39
24	21550,52	−14512,40
25	21526,22	−14545,82

ΠΙΝΑΚΑΣ ΣΥΝΤΕΤΑΓΜΕΝΩΝ ΑΙΓΙΑΛΟΥ



ΑΠΟΣΠΑΣΜΑ ΔΙΑΓΡΑΜΜΑΤΟΣ 1/50000

ΑΚΡΙΒΕΣ ΦΩΤΟΤΥΠΙΚΟ ΑΝΤΙΓΡΑΦΟ
ΧΑΛΚΙΔΑ
Ο Προϊστάμενος

ΤΕΧΝΙΚΟ ΓΡΑΦΕΙΟ ΜΕΛΕΤΩΝ — ΚΑΤΑΣΚΕΥΩΝ
ΓΕΩΡΓΙΟΣ ΔΗΜΗΤΡΙΟΥ ΜΙΧΑΗΛ
ΑΓΡΟΝΟΜΟΣ ΤΟΠΟΓΡΑΦΟΣ ΜΗΧΑΝΙΚΟΣ
ΕΘΝΙΚΟΥ ΜΕΤΣΟΒΙΟΥ ΠΟΛΥΤΕΧΝΕΙΟΥ

ΔΙΕΥΘΥΝΣΗ ΓΡΑΦΕΙΟΥ
ΑΙΟΛΟΥ 13 — ΚΑΡΥΣΤΟΣ
τηλ. 2224025950 ΚΙΝ 6932 825686

ΘΕΜΑ ΣΧΕΔΙΟΥ	ΕΡΓΟ	ΧΑΡΑΞΗ ΑΙΓΙΑΛΟΥ — ΠΑΡΑΛΙΑΣ
	ΕΡΓΟΔΟΤΗΣ	Κων/νος Χανούμης, Βασίλειος Τσιλάβης.
	ΘΕΣΗ	ΠΑΡΑΛΙΑ ΝΙΜΠΟΡΕΙΟ Δ. ΣΤΥΡΕΩΝ

ΠΕΡΙΓΡΑΦΗ ΣΧΕΔΙΟΥ	ΤΟΠΟΓΡΑΦΙΚΟ ΔΙΑΓΡΑΜΜΑ	ΑΡΙΘΜΟΣ ΣΧΕΔΙΟΥ: −1
		ΚΛΙΜΑΚΑ: 1/1000

ΜΕΛΕΤΗΘΗΚΕ	ΗΜΕΡΟΜΗΝΙΑ: Μάιος 2005
ΓΕΩΡΓΙΟΣ ΜΙΧΑΗΛ ΑΓΡ. ΤΟΠΟΓΡΑΦΟΣ ΜΗΧΑΝΙΚΟΣ	ΣΦΡΑΓΙΔΑ — ΥΠΟΓΡΑΦΗ
Ισοδιάσταση ισοϋψών 1 μέτρο	ΓΕΩΡΓΙΟΣ ΔΗΜ. ΜΙΧΑΗΛ ΑΓΡΟΝΟΜΟΣ ΤΟΠΟΓΡΑΦΟΣ ΜΗΧΑΝΙΚΟΣ ΕΘΝΙΚΟΥ ΜΕΤΣΟΒΙΟΥ ΠΟΛΥΤΕΧΝΕΙΟΥ ΜΕΛΟΣ Τ.Ε.Ε. ΑΡΙΘΜΟΣ ΜΗΤΡΩΟΥ 5746[illegible] ΚΑΡΥΣΤΟΣ ΕΥΒΟΙΑΣ ΤΗΛ
ΠΡΟΒΟΛΙΚΟ ΣΥΣΤΗΜΑ Ισαπέχουσα αζιμουθιακή προβολή ΗΑΤΤ ΚΕΝΤΡΟ ΦΥΛΛΟΥ ΧΑΡΤΗ ΦΧ ΝΕΑ ΨΑΡΑ φο = 38 15 λο = 0 45 Από Αθήνα	

ΧΩΜΑΤΟΔΡΟΜΟΣ

ΑΜΜΟΥΔΙΑ

ΘΑΛΑΣΣΑ

ΕΚΚΛΗΣΙΑ

ΕΡΕΙΠΩΜΕΝΟ ΚΤΙΣΜΑ

ΘΑΛΑΣΣΑ

ΠΗΓΑΔΙ

ΑΥΘΑΙΡΕΤΟΙ ΚΑΤΟΧΟΙ ΑΒΗ. ΚΤΗΜΑΤΩΝ
ΑΒΚ 53 ΘΕΟΔΩΡΟΣ ΤΣΩΡΤΖΗΣ
ΑΒΚ 52 ΓΕΩΡΓΙΟΣ ΠΗΛΙΑΤΗΣ
ΑΒΚ 54 ΧΡΗΣΤΟΣ ΠΗΛΙΧΟΣ

ΘΑΛΑΣΣΑ

ΓΗΠΕΔΟ ΚΑΛΑΘΟΣΦΑΙΡΑΣ

ΘΑΛΑΣΣΑ

ΤΣΙΜΕΝΤΟΔΡΟΜΟΣ

Β


ΤΠΟΜΝΗΜΑ ΕΠΙΤΡΟΠΗΣ

1. Το παρόν τοπογραφικό διάγραμμα συνοδεύει την από 19/04/2005 έκθεση επιτροπής καθορισμού των ορίων του αιγιαλού και παραλίας
2. Κόκκινη 1,2,...,42 οριογραμμή αιγιαλού
   κίτρινη 1,2,...,42 οριογραμμή παραλίας
   Μπλέ 1΄,2΄,13,12 οριογραμμή παλαιού αιγιαλού
3. Για τον καθορισμό των οριογραμμών δεν ελήφθησαν υπόψη κτίσματα
4. Οι κορυφές των οριογραμμών εξασφαλίζονται με συντεταγμένες του κρατικού τριγωνομετρικού δικτύου.
5. Καθορίζεται ζώνη παραλίας πλάτους 10 μέτρων για να εξυπηρετηθούν οι σκοποί της παρ. 2 του άρθρου 1 και της παρ. 3 του άρθρου 2 του Ν. 2971/01
6. Η επιτροπή ~~δεν~~ διεπίστωσε ότι υφίσταται παλαιός αιγιαλός

...Α ΜΠΟΥΡΙΚΑ
...ΜΗΧΑΝΙΚΟΣ ΠΕ...

1. ....
2. ...ΕΥΘΕΡΙΑ ΓΡΑΜΜΑΤΙΚΟΥ ΠΕ ΤΟΠΟΓΡΑΦΩΝ
3. ΚΟΡΔΕΡΑΣ ΠΑΝΑΓΙΩΤΗΣ ΣΗΜΑΙΟΦΟΡΟΣ Λ.Σ.
4. Χ. Σκουντζος ΤΟΠ. ΜΗΧ. ΠΕ/Α
5. ....

ΕΘΝΙΚΟ ΤΥΠΟΓΡΑΦΕΙΟ
Για τεχνικούς λόγους στο σχεδιάγραμμα έγινε σμίκρυνση κατά ποσοστό 40 %

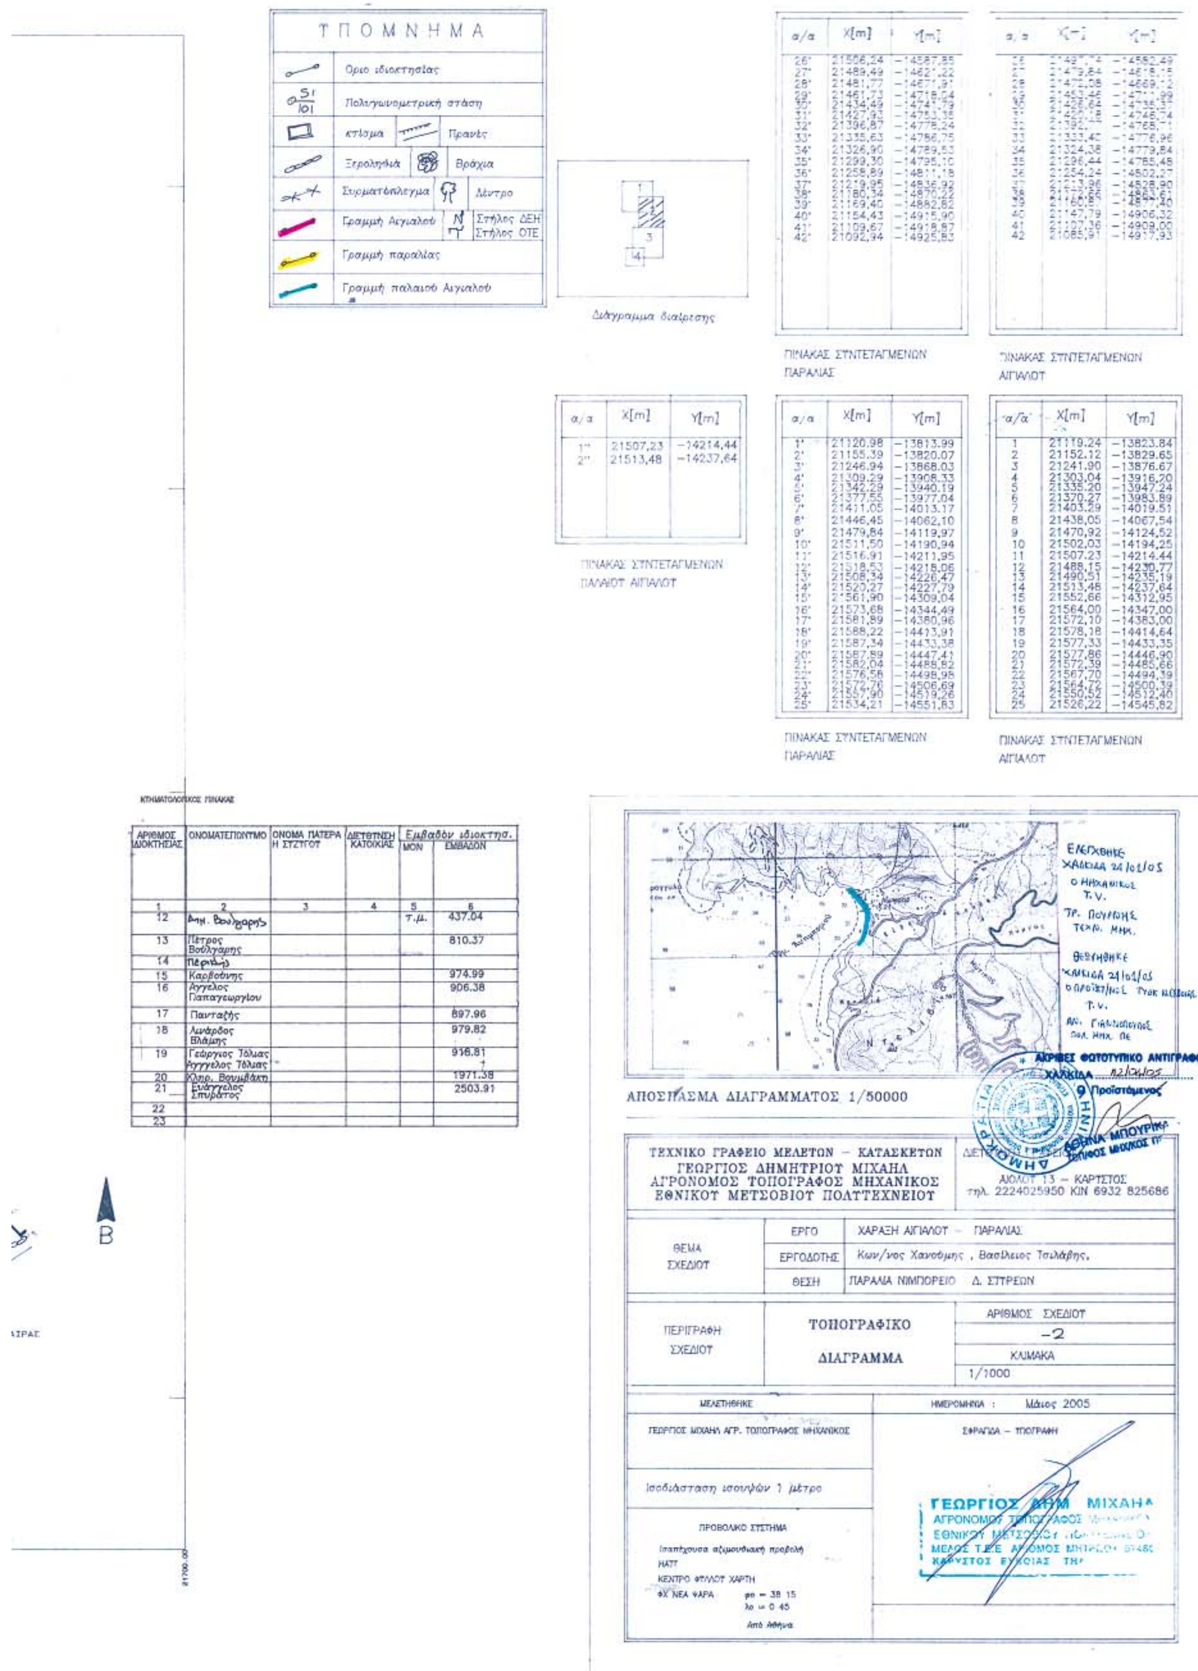

α/α	X[m]	Y[m]
26'	21506,24	−14587,85
27'	21489,49	−14621,22
28'	21481,77	−14671,91
29'	21461,73	−14718,04
30'	21434,49	−14741,79
31'	21427,93	−14753,35
32'	21396,87	−14778,24
33'	21335,63	−14786,75
34'	21326,90	−14789,53
35'	21299,30	−14795,10
36'	21258,89	−14811,18
37'	21219,95	−14836,92
38'	21180,34	−14870,22
39'	21169,40	−14882,82
40'	21154,43	−14915,90
41'	21109,67	−14918,87
42'	21092,94	−14925,83

ΠΙΝΑΚΑΣ ΣΥΝΤΕΤΑΓΜΕΝΩΝ ΠΑΡΑΛΙΑΣ

α/α	X[m]	Y[m]
26	[illegible]	−14582,49
27	21479,64	[illegible]
28	21472,08	−14669,12
29	21453,46	−14711,99
30	21426,64	[illegible]
31	21420,18	−14746,74
32	[illegible]	[illegible]
33	21333,40	−14776,96
34	21324,38	−14779,84
35	21296,44	−14785,48
36	21254,24	−14802,27
37	21213,96	−14828,90
38	[illegible]	−14863,61
39	[illegible]	−14877,40
40	21147,79	−14906,32
41	21107,36	−14909,00
42	21085,91	−14917,93

ΠΙΝΑΚΑΣ ΣΥΝΤΕΤΑΓΜΕΝΩΝ ΑΙΓΙΑΛΟΥ

α/α	X[m]	Y[m]
1''	21507,23	−14214,44
2''	21513,48	−14237,64

ΠΙΝΑΚΑΣ ΣΥΝΤΕΤΑΓΜΕΝΩΝ ΠΑΛΑΙΟΥ ΑΙΓΙΑΛΟΥ

α/α	X[m]	Y[m]
1'	21120.98	−13813.99
2'	21155.39	−13820.07
3'	21246.94	−13868.03
4'	21309.29	−13908.33
5'	21342.29	−13940.19
6'	21377.55	−13977.04
7'	21411.05	−14013.17
8'	21446,45	−14062,10
9'	21479,84	−14119,97
10'	21511,50	−14190,94
11'	21516,91	−14211,95
12'	21518,53	−14218,06
13'	21508,34	−14226,47
14'	21520,27	−14227,79
15'	21561,90	−14309,04
16'	21573,68	−14344,49
17'	21581,89	−14380,96
18'	21588,22	−14413,91
19'	21587,34	−14433,38
20'	21587,89	−14447,41
21'	21582,04	−14488,82
22'	21576,58	−14498,98
23'	21572,76	−14506,69
24'	21557,90	−14519,26
25'	21534,21	−14551,83


ΠΙΝΑΚΑΣ ΣΥΝΤΕΤΑΓΜΕΝΩΝ ΠΑΡΑΛΙΑΣ

α/α	X[m]	Y[m]
1	21119.24	−13823.84
2	21152.12	−13829.65
3	21241.90	−13876.67
4	21303,04	−13916,20
5	21335.20	−13947.24
6	21370.27	−13983.89
7	21403.29	−14019.51
8	21438,05	−14067,54
9	21470,92	−14124,52
10	21502,03	−14194,25
11	21507.23	−14214.44
12	21488,15	−14230,77
13	21490,51	−14235,19
14	21513,48	−14237,64
15	21552,66	−14312,95
16	21564,00	−14347,00
17	21572,10	−14383,00
18	21578,18	−14414,64
19	21577,33	−14433,35
20	21577,86	−14446,90
21	21572,39	−14485,66
22	21567,70	−14494,39
23	21564,72	−14500,39
24	21550,52	−14512,40
25	21526,22	−14545,82

ΠΙΝΑΚΑΣ ΣΥΝΤΕΤΑΓΜΕΝΩΝ ΑΙΓΙΑΛΟΥ

ΚΤΗΜΑΤΟΛΟΓΙΚΟΣ ΠΙΝΑΚΑΣ

ΑΡΙΘΜΟΣ ΙΔΙΟΚΤΗΣΙΑΣ	ΟΝΟΜΑΤΕΠΩΝΥΜΟ	ΟΝΟΜΑ ΠΑΤΕΡΑ Η ΣΥΖΥΓΟΥ	ΔΙΕΥΘΥΝΣΗ ΚΑΤΟΙΚΙΑΣ	Εμβαδόν ιδιοκτησ. ΜΟΝ	ΕΜΒΑΔΟΝ
1	2	3	4	5	6
12	Δημ. Βούλγαρης			τ.μ.	437.04
13	Πέτρος Βούλγαρης				810.37
14	Περιβάς				
15	Καρβούνης				974.99
16	Άγγελος Παπαγεωργίου				906.38
17	Πανταζής				897.96
18	Λεάνδρος Βλάμης				979.82
19	Γεώργιος Τόλιας Άγγελος Τόλιας				916.81
20	Κληρ. Βουμβάκη				1971.38
21	Ευάγγελος Σπυράτος				2503.91
22					
23					

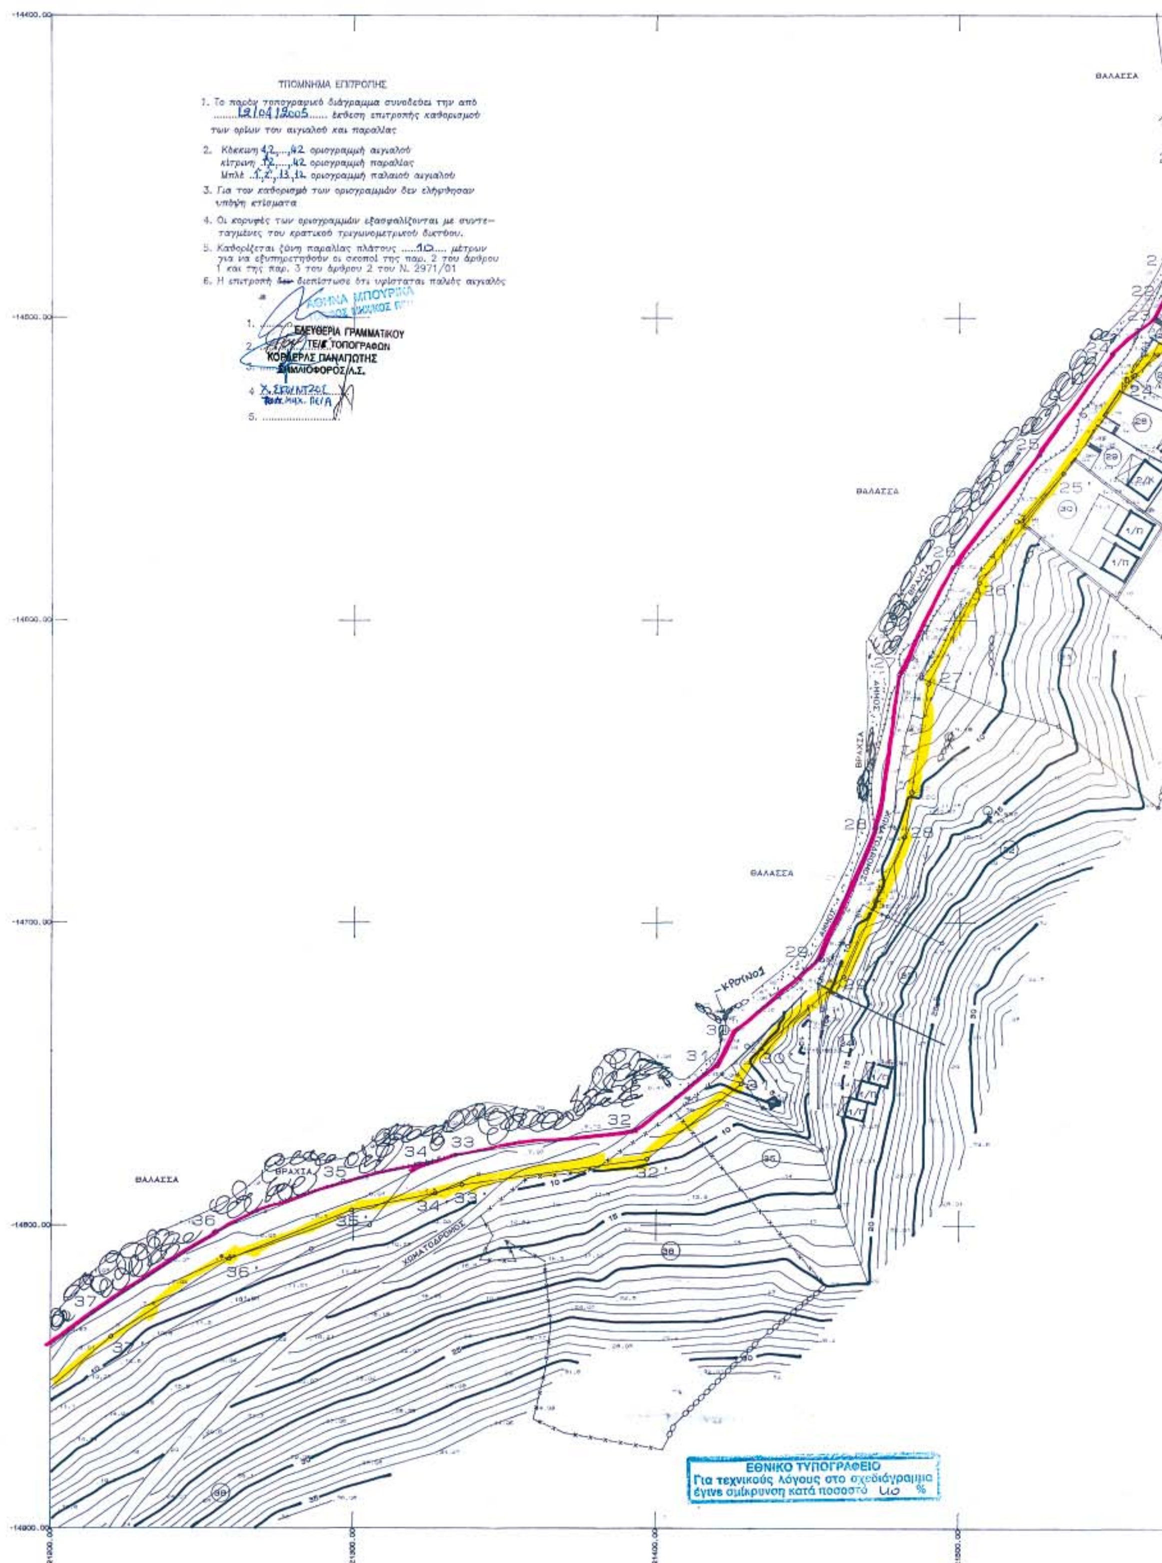


ΥΠΟΜΝΗΜΑ ΕΠΙΤΡΟΠΗΣ
1. Το παρόν τοπογραφικό διάγραμμα συνοδεύει την από 12/04/2005 έκθεση επιτροπής καθορισμού των ορίων του αιγιαλού και παραλίας
2. Κόκκινη 12,...,42 οριογραμμή αιγιαλού
κίτρινη 12,...,42 οριογραμμή παραλίας
Μπλε 1,2,13,12 οριογραμμή παλαιού αιγιαλού
3. Για τον καθορισμό των οριογραμμών δεν ελήφθησαν υπόψη κτίσματα
4. Οι κορυφές των οριογραμμών εξασφαλίζονται με συντεταγμένες του κρατικού τριγωνομετρικού δικτύου.
5. Καθορίζεται ζώνη παραλίας πλάτους 10 μέτρων για να εξυπηρετηθούν οι σκοποί της παρ. 2 του άρθρου 1 και της παρ. 3 του άρθρου 2 του Ν. 2971/01
6. Η επιτροπή διαπίστωσε ότι υφίσταται παλαιός αιγιαλός
ΑΘΗΝΑ ΜΠΟΥΡΙΚΑ
ΕΛΕΥΘΕΡΙΑ ΓΡΑΜΜΑΤΙΚΟΥ
ΤΕ ΤΟΠΟΓΡΑΦΩΝ
ΚΟΡΔΕΡΑΣ ΠΑΝΑΓΙΩΤΗΣ
ΣΗΜΑΙΟΦΟΡΟΣ/Λ.Σ.
Χ. ΣΕΦΕΝΤΖΟΣ
ΠΟΛ.ΜΗΧ. ΠΕ/Α
ΘΑΛΑΣΣΑ
ΒΡΑΧΙΑ
ΚΡΟΥΝΟΣ
ΧΩΜΑΤΟΔΡΟΜΟΣ
-14400.00
-14500.00
-14600.00
-14700.00
-14800.00
-14900.00
21200.00
21300.00
21400.00
21500.00
ΕΘΝΙΚΟ ΤΥΠΟΓΡΑΦΕΙΟ
Για τεχνικούς λόγους στο σχεδιάγραμμα έγινε σμίκρυνση κατά ποσοστό 40 %



ΥΠΟΜΝΗΜΑ

Σύμβολο	Περιγραφή	Σύμβολο	Περιγραφή
	Οριο ιδιοκτησίας		
	Πολυγωνομετρική στάση		
	κτίσμα		Πρανές
	Ξερολιθιά		Βράχια
	Συρματόπλεγμα		Δέντρο
	Γραμμή Αιγιαλού		Στήλος ΔΕΗ / Στήλος ΟΤΕ
	Γραμμή παραλίας		
	Γραμμή παλαιού Αιγιαλού		

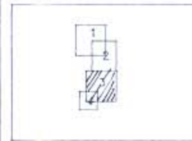

Διάγραμμα διαίρεσης

α/α	X[m]	Y[m]
26'	21506,24	-14587,85
27'	21489,49	-14621,22
28'	21481,77	-14671,91
29'	21461,73	-14718,04
30'	21434,49	-14741,79
31'	21427,93	-14753,35
32'	21396,87	-14778,24
33'	21335,63	-14786,75
34'	21326,90	-14789,53
35'	21299,30	-14795,10
36'	21258,89	-14811,18
37'	21219,95	-14836,92
38'	21180,34	-14870,22
39'	21169,40	-14882,82
40'	21154,43	-14915,90
41'	21109,67	-14918,87
42'	21092,94	-14925,83

ΠΙΝΑΚΑΣ ΣΥΝΤΕΤΑΓΜΕΝΩΝ ΠΑΡΑΛΙΑΣ

α/α	X[m]	Y[m]
26	21497,74	-14582,49
27	21479,84	-14618,15
28	21472,08	-14669,12
29	21453,46	-14711,99
30	21426,64	-14735,37
31	21420,18	-14746,74
32	21392,77	-14768,71
33	21333,40	-14776,96
34	21324,38	-14779,84
35	21296,44	-14785,48
36	21254,24	-14802,27
37	21213,96	-14828,90
38	21172,66	-14863,61
39	21160,87	-14877,40
40	21147,79	-14906,32
41	21107,36	-14909,00
42	21085,91	-14917,93

ΠΙΝΑΚΑΣ ΣΥΝΤΕΤΑΓΜΕΝΩΝ ΑΙΓΙΑΛΟΥ

α/α	X[m]	Y[m]
1'	21507,23	-14214,44
2'	21513,48	-14237,64

ΠΙΝΑΚΑΣ ΣΥΝΤΕΤΑΓΜΕΝΩΝ ΠΑΛΑΙΟΥ ΑΙΓΙΑΛΟΥ

α/α	X[m]	Y[m]
1'	21120.98	-13813.99
2'	21155.39	-13820.07
3'	21246.94	-13868.03
4'	21309.29	-13908.33
5'	21342.29	-13940.19
6'	21377.55	-13977.04
7'	21411.05	-14013.17
8'	21446,45	-14062,10
9'	21479,84	-14119,97
10'	21511,50	-14190,94
11'	21516,91	-14211,95
12'	21518,53	-14218,06
13'	21508,34	-14226,47
14'	21520,27	-14227,79
15'	21561,90	-14309,04
16'	21573,68	-14344,49
17'	21581,89	-14380,96
18'	21588,22	-14413,91
19'	21587,34	-14433,38
20'	21587,89	-14447,41
21'	21582,04	-14488,82
22'	21576,58	-14498,98
23'	21572,76	-14506,69
24'	21557,90	-14519,26
25'	21534,21	-14551,83

ΠΙΝΑΚΑΣ ΣΥΝΤΕΤΑΓΜΕΝΩΝ ΠΑΡΑΛΙΑΣ

α/α	X[m]	Y[m]
1	21119.24	-13823.84
2	21152.12	-13829.65
3	21241.90	-13876.67
4	21303,04	-13916.20
5	21335.20	-13947.24
6	21370.27	-13983.89
7	21403.29	-14019,51
8	21438,05	-14067,54
9	21470,92	-14124,52
10	21502,03	-14194,25
11	21507.23	-14214.44
12	21488,15	-14230,77
13	21490,57	-14235,19
14	21513,48	-14237,64
15	21552,66	-14312,95
16	21564,00	-14347,00
17	21572,10	-14383,00
18	21578,18	-14414,64
19	21577,33	-14433,35
20	21577,86	-14446,90
21	21572,39	-14485,66
22	21567,70	-14494,39
23	21564,77	-14500,39
24	21550,52	-14512,40
25	21526,22	-14545,82

ΠΙΝΑΚΑΣ ΣΥΝΤΕΤΑΓΜΕΝΩΝ ΑΙΓΙΑΛΟΥ



ΑΚΡΙΒΕΣ ΦΩΤΟΤΥΠΙΚΟ ΑΝΤΙΓΡΑΦΟ
ΧΑΛΚΙΔΑ 12/04/05
Ο Προϊστάμενος

ΑΠΟΣΠΑΣΜΑ ΔΙΑΓΡΑΜΜΑΤΟΣ 1/50000

ΚΤΗΜΑΤΟΛΟΓΙΚΟΣ ΠΙΝΑΚΑΣ

ΑΡΙΘΜΟΣ ΙΔΙΟΚΤΗΣΙΑΣ	ΟΝΟΜΑΤΕΠΩΝΥΜΟ	ΟΝΟΜΑ ΠΑΤΕΡΑ Η ΣΥΖΥΓΟΥ	ΔΙΕΥΘΥΝΣΗ ΚΑΤΟΙΚΙΑΣ	Εμβαδόν ιδιοκτησ. ΜΟΝ	ΕΜΒΑΔΟΝ
1	2	3	4	5	6
24				Τ.μ.	
25	Κωλια				191.56
26	Διονυσόπουλος				197.94
27	Γεωργ. Βασιλέας				
28					491.31
29	Πρώην Κων/νου Ζάππα				444.75
30	Αφοι Γουναρίδη				2000
31	Ι. Δουμουλιάκας				4254.25
32	Πρώην Γεώργιος Τσούλης (κληρον.	δημ. λιώνη)			
33	Τσοπάρης				
34	Αντώνης Μητροπέτρος				4044
35	Τριανταφυλλιά Τσοπάρη				1303.30
36	Αφοι Δεδάκη				
37	Πέτρος Τόλιας				
38	Κυριάκος Ράπτης				66494.20
39					
40					


Β

ΤΕΧΝΙΚΟ ΓΡΑΦΕΙΟ ΜΕΛΕΤΩΝ – ΚΑΤΑΣΚΕΥΩΝ ΓΕΩΡΓΙΟΣ ΔΗΜΗΤΡΙΟΥ ΜΙΧΑΗΛ ΑΓΡΟΝΟΜΟΣ ΤΟΠΟΓΡΑΦΟΣ ΜΗΧΑΝΙΚΟΣ ΕΘΝΙΚΟΥ ΜΕΤΣΟΒΙΟΥ ΠΟΛΥΤΕΧΝΕΙΟΥ	ΔΙΕΥΘΥΝΣΗ ΓΡΑΦΕΙΟΥ ΑΙΟΛΟΥ 13 – ΚΑΡΥΣΤΟΣ τηλ. 2224025950 ΚΙΝ 6932 825686	
ΘΕΜΑ ΣΧΕΔΙΟΥ	ΕΡΓΟ	ΧΑΡΑΞΗ ΑΙΓΙΑΛΟΥ – ΠΑΡΑΛΙΑΣ
	ΕΡΓΟΔΟΤΗΣ	Κων/νος Χανούμης , Βασίλειος Τσιλάβης.
	ΘΕΣΗ	ΠΑΡΑΛΙΑ ΝΙΜΠΟΡΕΙΟ Δ. ΣΤΥΡΕΩΝ
ΠΕΡΙΓΡΑΦΗ ΣΧΕΔΙΟΥ	ΤΟΠΟΓΡΑΦΙΚΟ ΔΙΑΓΡΑΜΜΑ	ΑΡΙΘΜΟΣ ΣΧΕΔΙΟΥ: -3 ΚΛΙΜΑΚΑ: 1/1000
ΜΕΛΕΤΗΘΗΚΕ: ΓΕΩΡΓΙΟΣ ΜΙΧΑΗΛ ΑΓΡ. ΤΟΠΟΓΡΑΦΟΣ ΜΗΧΑΝΙΚΟΣ	ΗΜΕΡΟΜΗΝΙΑ : Μάιος 2005	ΣΦΡΑΓΙΔΑ – ΥΠΟΓΡΑΦΗ
Ισοδιάσταση ισουψών 1 μέτρο		
ΠΡΟΒΟΛΙΚΟ ΣΥΣΤΗΜΑ Ισαπέχουσα αζιμουθιακή προβολή ΗΑΤΤ ΚΕΝΤΡΟ ΦΥΛΛΟΥ ΧΑΡΤΗ ΦΧ ΝΕΑ ΨΑΡΑ φο = 38 15 λο = 0 45 Από Αθήνα		ΓΕΩΡΓΙΟΣ ΔΗΜ. ΜΙΧΑΗΛ ΑΓΡΟΝΟΜΟΣ ΤΟΠΟΓΡΑΦΟΣ ΜΗΧΑΝΙΚΟΣ ΕΘΝΙΚΟΥ ΜΕΤΣΟΒΙΟΥ ΠΟΛΥΤΕΧΝΕΙΟΥ ΜΕΛΟΣ Τ.Ε.Ε ΑΡΙΘΜΟΣ ΜΗΤΡΩΟΥ 5746 ΚΑΡΥΣΤΟΣ ΕΥΒΟΙΑΣ ΤΗΛ

ΥΠΟΜΝΗΜΑ ΕΠΙΤΡΟΠΗΣ


1. Το παρόν τοπογραφικό διάγραμμα συνοδεύει την από ....19/04/2005....... έκθεση επιτροπής καθορισμού των ορίων του αιγιαλού και παραλίας
2. Κόκκινη 1,2,...,42 οριογραμμή αιγιαλού
   Κίτρινη 1,2,...,42 οριογραμμή παραλίας
   Μπλε 1',2',13,12 οριογραμμή παλαιού αιγιαλού
3. Για τον καθορισμό των οριογραμμών δεν ελήφθησαν υπόψη κτίσματα
4. Οι κορυφές των οριογραμμών εξασφαλίζονται με συντεταγμένες του κρατικού τριγωνομετρικού δικτύου.
5. Καθορίζεται ζώνη παραλίας πλάτους ....10..... μέτρων για να εξυπηρετηθούν οι σκοποί της παρ. 2 του άρθρου 1 και της παρ. 3 του άρθρου 2 του Ν. 2971/01
6. Η επιτροπή ~~δεν~~ διαπίστωσε ότι υφίσταται παλαιός αιγιαλός

1. .... ΜΠΟΥΡΙΚΑ
2. .... ΕΛΕΥΘΕΡΙΑ ΓΡΑΜΜΑΤΙΚΟΥ ΤΕΙ ΤΟΠΟΓΡΑΦΩΝ
3. .... ΚΟΡΔΕΡΑΣ ΠΑΝΑΓΙΩΤΗΣ ΣΗΜΑΙΟΦΟΡΟΣ Λ.Σ.
4. ....
5. ....

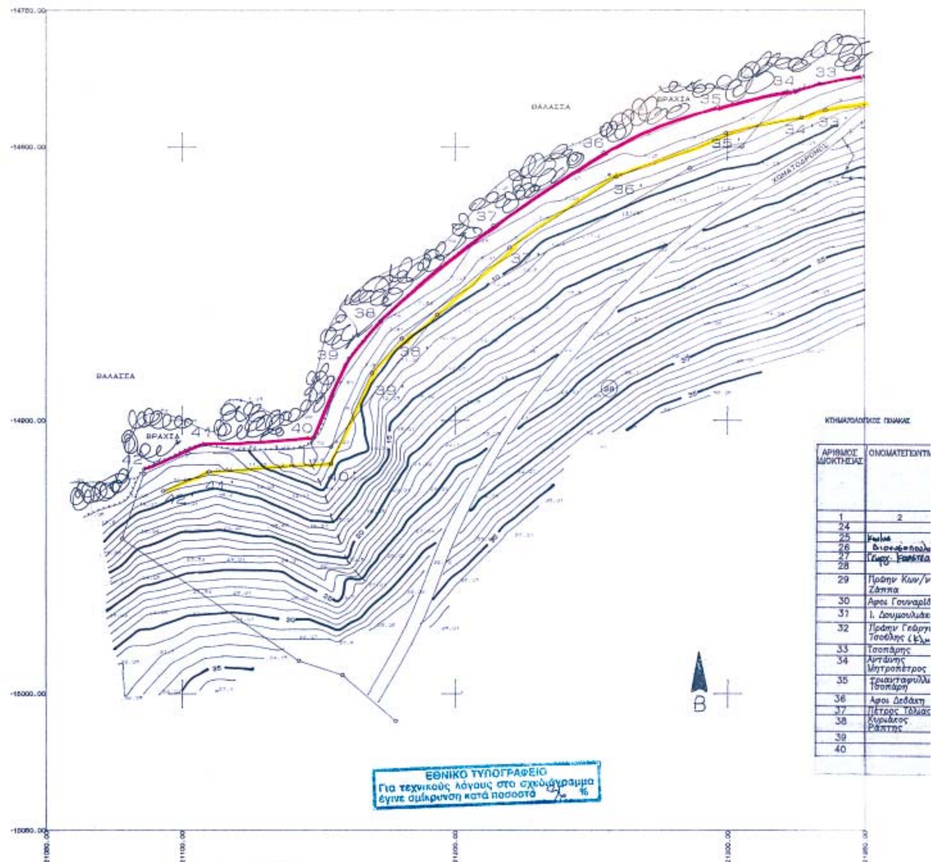

ΥΠΟΜΝΗΜΑ

	Οριο ιδιοκτησίας
	Πολυγωνομετρική στάση
	κτίσμα / Πρανές
	Ξερολιθιά / Βράχια
	Συρματόπλεγμα / Δέντρο
	Γραμμή Αιγιαλού / Στήλος ΔΕΗ, Στήλος ΟΤΕ
	Γραμμή παραλίας
	Γραμμή παλαιού Αιγιαλού

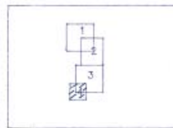

Διάγραμμα διαίρεσης

α/α	X[m]	Y[m]
26'	21506,24	−14587,85
27'	21489,49	−14621,22
28'	21481,77	−14671,91
29'	21461,73	−14718,04
30'	21434,49	−14741,79
31'	21427,93	−14753,35
32'	21396,87	−14776,24
33'	21335,63	−14786,75
34'	21326,90	−14789,53
35'	21299,30	−14795,10
36'	21258,89	−14811,18
37'	21219,95	−14836,92
38'	21180,34	−14870,22
39'	21169,40	−14882,82
40'	21154,43	−14915,90
41'	21109,67	−14918,87
42'	21092,94	−14925,83

ΠΙΝΑΚΑΣ ΣΥΝΤΕΤΑΓΜΕΝΩΝ ΠΑΡΑΛΙΑΣ

α/α	X[m]	Y[m]
26	21497,74	−14582,49
27	21479,84	−14618,15
28	21472,08	−14669,12
29	21453,46	−14711,99
30	21426,64	−14735,37
31	21420,18	−14746,74
32	21392,77	−14768,71
33	21333,40	−14776,96
34	21324,38	−14779,84
35	21296,44	−14785,48
36	21254,24	−14802,27
37	21213,96	−14828,90
38	21172,66	−14863,61
39	21160,87	−14877,40
40	21147,79	−14906,32
41	21107,36	−14909,00
42	21085,91	−14917,93

ΠΙΝΑΚΑΣ ΣΥΝΤΕΤΑΓΜΕΝΩΝ ΑΙΓΙΑΛΟΥ

α/α	X[m]	Y[m]
1''	21507,23	−14214,44
2''	21513,48	−14237,64

ΠΙΝΑΚΑΣ ΣΥΝΤΕΤΑΓΜΕΝΩΝ ΠΑΛΑΙΟΥ ΑΙΓΙΑΛΟΥ

α/α	X[m]	Y[m]
1'	21120.98	−13813.99
2'	21155.39	−13820.07
3'	21246.94	−13868.03
4'	21309.29	−13908.33
5'	21342.29	−13940.19
6'	21377.55	−13977.04
7'	21411.05	−14013.17
8'	21446,45	−14062,10
9'	21479,84	−14119,97
10'	21511,50	−14190,94
11'	21516,91	−14211,95
12'	21518,53	−14218,06
13'	21508,34	−14226,47
14'	21520,27	−14227,79
15'	21561,90	−14309,04
16'	21573,68	−14344,49
17'	21581,89	−14380,96
18'	21588,22	−14413,91
19'	21587,34	−14433,38
20'	21587,89	−14447,41
21'	21582,04	−14488,82
22'	21576,58	−14498,98
23'	21572,76	−14506,69
24'	21557,90	−14519,26
25'	21534,21	−14551,83

ΠΙΝΑΚΑΣ ΣΥΝΤΕΤΑΓΜΕΝΩΝ ΠΑΡΑΛΙΑΣ

α/α	X[m]	Y[m]
1	21119.24	−13823.84
2	21152.12	−13829.65
3	21241.90	−13876.67
4	21303,04	−13916,20
5	21335,20	−13947,24
6	21370,27	−13983,89
7	21403,29	−14019,51
8	21438,05	−14067,54
9	21470,92	−14124,52
10	21502,03	−14194,25
11	21507,23	−14214,44
12	21488,15	−14230,77
13	21490,51	−14235,19
14	21513,48	−14237,64
15	21552,66	−14312,95
16	21564,00	−14347,00
17	21572,10	−14383,00
18	21578,18	−14414,64
19	21577,33	−14433,35
20	21577,86	−14446,90
21	21572,39	−14485,66
22	21567,70	−14494,39
23	21564,72	−14500,39
24	21550,52	−14512,40
25	21526,22	−14545,82

ΠΙΝΑΚΑΣ ΣΥΝΤΕΤΑΓΜΕΝΩΝ ΑΙΓΙΑΛΟΥ

ΚΤΗΜΑΤΟΛΟΓΙΚΟΣ ΠΙΝΑΚΑΣ

ΑΡΙΘΜΟΣ ΙΔΙΟΚΤΗΣΙΑΣ	ΟΝΟΜΑΤΕΠΩΝΥΜΟ	ΟΝΟΜΑ ΠΑΤΕΡΑ Η ΣΥΖΥΓΟΥ	ΔΙΕΥΘΥΝΣΗ ΚΑΤΟΙΚΙΑΣ	Εμβαδόν ιδιοκτησ. ΜΟΝ	ΕΜΒΑΔΟΝ
1	2	3	4	5	6
24				τ.μ.	
25	[illegible]				191.56
26	[illegible]				197.94
27	Γεωργ. [illegible]				
28					491.31
29	Πρώην Κων/νου Ζάππα				444.75
30	Αφοί Γουναρίδη				2000
31	1. Δουμουλιάκας				4254.25
32	Πρώην Γεώργιος Τσούλης (Κληρον. Δημ. Λιώνη)				
33	Τσοπάρης				
34	Αντώνης Μητροπέτρος				4044
35	Τριανταφυλλιά Τσοπάρη				1303.30
36	Αφοί Δεδάκη				
37	Πέτρος Τόλιας				
38	Κυριάκος Ράπτης				68494.20
39					
40					



ΕΛΕΓΧΘΗΚΕ
ΧΑΛΚΙΔΑ 24/02/05
Ο ΜΗΧΑΝΙΚΟΣ
Τ.Υ.
Τ. Πουρνής
Τοπ. Μηχ.

ΘΕΩΡΗΘΗΚΕ
ΧΑΛΚΙΔΑ 24/02/05
Ο ΠΡΟΪΣΤ/ΝΟΣ ΤΥΔΕ Ν. ΕΥΒΟΙΑΣ
Τ.Υ.
Αν. Γιαννόπουλος
Πολ. Μηχ. ΠΕ

ΑΚΡΙΒΕΣ ΦΩΤΟΤΥΠΙΚΟ ΑΝΤΙΓΡΑΦΟ
ΧΑΛΚΙΔΑ 12/04/05
Ο Προϊστάμενος
ΑΘΗΝΑ ΜΠΟΥΡΙΚΑ
Τοπογράφος Μηχανικός ΠΕ

ΑΠΟΣΠΑΣΜΑ ΔΙΑΓΡΑΜΜΑΤΟΣ 1/50000

ΤΕΧΝΙΚΟ ΓΡΑΦΕΙΟ ΜΕΛΕΤΩΝ – ΚΑΤΑΣΚΕΥΩΝ ΓΕΩΡΓΙΟΣ ΔΗΜΗΤΡΙΟΥ ΜΙΧΑΗΛ ΑΓΡΟΝΟΜΟΣ ΤΟΠΟΓΡΑΦΟΣ ΜΗΧΑΝΙΚΟΣ ΕΘΝΙΚΟΥ ΜΕΤΣΟΒΙΟΥ ΠΟΛΥΤΕΧΝΕΙΟΥ		ΔΙΕΥΘΥΝΣΗ ΓΡΑΦΕΙΟΥ ΑΙΟΛΟΥ 13 – ΚΑΡΥΣΤΟΣ τηλ. 2224025950 ΚΙΝ 6932 825686
ΘΕΜΑ ΣΧΕΔΙΟΥ	ΕΡΓΟ	ΧΑΡΑΞΗ ΑΙΓΙΑΛΟΥ – ΠΑΡΑΛΙΑΣ
	ΕΡΓΟΔΟΤΗΣ	Κων/νος Χανούμης , Βασίλειος Τσιλάβης,
	ΘΕΣΗ	ΠΑΡΑΛΙΑ ΝΙΜΠΟΡΕΙΟ Δ. ΣΤΥΡΕΩΝ
ΠΕΡΙΓΡΑΦΗ ΣΧΕΔΙΟΥ	ΤΟΠΟΓΡΑΦΙΚΟ ΔΙΑΓΡΑΜΜΑ	ΑΡΙΘΜΟΣ ΣΧΕΔΙΟΥ: –4 ΚΛΙΜΑΚΑ: 1/1000
ΜΕΛΕΤΗΘΗΚΕ ΓΕΩΡΓΙΟΣ ΜΙΧΑΗΛ ΑΓΡ. ΤΟΠΟΓΡΑΦΟΣ ΜΗΧΑΝΙΚΟΣ		ΗΜΕΡΟΜΗΝΙΑ : Μάιος 2005
Ισοδιάσταση ισοϋψών 1 μέτρο		ΣΦΡΑΓΙΔΑ – ΥΠΟΓΡΑΦΗ ΓΕΩΡΓΙΟΣ ΔΗΜ. ΜΙΧΑΗΛ ΑΓΡΟΝΟΜΟΣ ΤΟΠΟΓΡΑΦΟΣ ΜΗΧΑΝΙΚΟΣ ΕΘΝΙΚΟΥ ΜΕΤΣΟΒΙΟΥ ΠΟΛΥΤΕΧΝΕΙΟΥ ΜΕΛΟΣ Τ.Ε.Ε. ΑΡΙΘΜΟΣ ΜΗΤΡΩΟΥ 5746 ΚΑΡΥΣΤΟΣ ΕΥΒΟΙΑΣ ΤΗΛ
ΠΡΟΒΟΛΙΚΟ ΣΥΣΤΗΜΑ Ισαπέχουσα αζιμουθιακή προβολή HATT ΚΕΝΤΡΟ ΦΥΛΛΟΥ ΧΑΡΤΗ ΦΧ ΝΕΑ ΨΑΡΑ φο = 38 15, λο = 0 45 Από Αθήνα		

ΕΘΝΙΚΟ ΤΥΠΟΓΡΑΦΕΙΟ

ΕΦΗΜΕΡΙΔΑ ΤΗΣ ΚΥΒΕΡΝΗΣΕΩΣ

ΚΑΠΟΔΙΣΤΡΙΟΥ 34 * ΑΘΗΝΑ 104 32 * FAX 210 52 21 004
ΗΛΕΚΤΡΟΝΙΚΗ ΔΙΕΥΘΥΝΣΗ: http: www.et.gr – e-mail: webmaster @ et.gr

Πληροφορίες Α.Ε. - Ε.Π.Ε. και λοιπών Φ.Ε.Κ.: 210 527 9000
Φωτοαντίγραφα παλαιών ΦΕΚ - ΒΙΒΛΙΟΘΗΚΗ - ΜΑΡΝΗ 8 - Τηλ. (210)8220885 - 8222924
Δωρεάν διάθεση τεύχους Προκηρύξεων ΑΣΕΠ αποκλειστικά από Μάρνη 8 & Περιφερειακά Γραφεία
Δωρεάν ανάγνωση δημοσιευμάτων τεύχους Α΄ από την ιστοσελίδα του Εθνικού Τυπογραφείου

ΠΕΡΙΦΕΡΕΙΑΚΑ ΓΡΑΦΕΙΑ ΠΩΛΗΣΗΣ Φ.Ε.Κ.

ΘΕΣΣΑΛΟΝΙΚΗ - Βασ. Όλγας 227	**(2310) 423 956**	**ΛΑΡΙΣΑ** - Διοικητήριο	**(2410) 597449**
ΠΕΙΡΑΙΑΣ - Ευριπίδου 63	**(210) 413 5228**	**ΚΕΡΚΥΡΑ** - Σαμαρά 13	**(26610) 89 122**
ΠΑΤΡΑ - Κορίνθου 327	**(2610) 638 109**		**(26610) 89 105**
	(2610) 638 110	**ΗΡΑΚΛΕΙΟ** - Πεδιάδος 2	**(2810) 300 781**
ΙΩΑΝΝΙΝΑ - Διοικητήριο	**(26510) 87215**	**ΛΕΣΒΟΣ** - Πλ.Κωνσταντινουπόλεως 1	**(22510) 46 654**
ΚΟΜΟΤΗΝΗ - Δημοκρατίας 1	**(25310) 22 858**		**(22510) 47 533**

ΤΙΜΗ ΠΩΛΗΣΗΣ ΦΥΛΛΩΝ ΕΦΗΜΕΡΙΔΟΣ ΤΗΣ ΚΥΒΕΡΝΗΣΕΩΣ

Σε έντυπη μορφή:
- Για τα ΦΕΚ από 1 μέχρι 16 σελίδες σε 1 euro, προσαυξανόμενη κατά 0,20 euro για κάθε επιπλέον οκτασέλιδο ή μέρος αυτού.
- Για τα φωτοαντίγραφα ΦΕΚ σε 0,15 euro ανά σελίδα.

Σε μορφή CD:

Τεύχος	Περίοδος	EURO	Τεύχος	Περίοδος	EURO
Α΄	Ετήσιο	150	Αναπτυξιακών Πράξεων	Ετήσιο	50
Α	3μηνιαίο	40	Ν.Π.Δ.Δ.	Ετήσιο	50
Α΄	Μηνιαίο	15	Παράρτημα	Ετήσιο	50
Β'	Ετήσιο	300	Εμπορικής και Βιομηχανικής Ιδιοκτησίας	Ετήσιο	100
Β΄	3μηνιαίο	80	Ανωτάτου Ειδικού Δικαστηρίου	Ετήσιο	5
Β΄	Μηνιαίο	30	Διακηρύξεων Δημοσίων Συμβάσεων	Ετήσιο	200
Γ	Ετήσιο	50	Διακηρύξεων Δημοσίων Συμβάσεων	Εβδομαδιαίο	5
Δ΄	Ετήσιο	220	Α.Ε. & Ε.Π.Ε	Μηνιαίο	100
Δ΄	3μηνιαίο	60			

- Η τιμή πώλησης μεμονωμένων Φ.Ε.Κ ειδικού ενδιαφέροντος σε μορφή cd-rom και μέχρι 100 σελίδες σε 5 euro προσαυξανόμενη κατά 1 euro ανά 50 σελίδες.
- Η τιμή πώλησης σε μορφή cd-rom δημοσιευμάτων μιας εταιρείας στο τεύχος Α.Ε. και Ε.Π.Ε. σε 5 euro ανά έτος.

ΠΑΡΑΓΓΕΛΙΑ ΚΑΙ ΑΠΟΣΤΟΛΗ Φ.Ε.Κ. : τηλεφωνικά : 210 - 4071010, fax : 210 - 4071010 internet : http://www.et.gr.

ΕΤΗΣΙΕΣ ΣΥΝΔΡΟΜΕΣ Φ.Ε.Κ.

	Σε έντυπη μορφή	Από το Internet
Α΄ (Νόμοι, Π.Δ., Συμβάσεις κτλ.)	225 €	190 €
Β΄ (Υπουργικές αποφάσεις κτλ.)	320 €	225 €
Γ΄ (Διορισμοί, απολύσεις κτλ. Δημ. Υπαλλήλων)	65 €	ΔΩΡΕΑΝ
Δ΄ (Απαλλοτριώσεις, πολεοδομία κτλ.)	320 €	160 €
Αναπτυξιακών Πράξεων και Συμβάσεων (Τ.Α.Π.Σ.)	160 €	95 €
Ν.Π.Δ.Δ. (Διορισμοί κτλ. προσωπικού Ν.Π.Δ.Δ.)	65 €	ΔΩΡΕΑΝ
Παράρτημα (Προκηρύξεις θέσεων ΔΕΠ κτλ.)	33 €	ΔΩΡΕΑΝ
Δελτίο Εμπορικής και Βιομ/κής Ιδιοκτησίας (Δ.Ε.Β.Ι.)	65 €	33 €
Ανωτάτου Ειδικού Δικαστηρίου (Α.Ε.Δ.)	10 €	ΔΩΡΕΑΝ
Ανωνύμων Εταιρειών & Ε.Π.Ε.	2.250 €	645 €
Διακηρύξεων Δημοσίων Συμβάσεων (Δ.Δ.Σ.)	225 €	95 €
Πρώτο (Α΄), Δεύτερο (Β΄) και Τέταρτο (Δ΄)	–	450 €

- Το τεύχος του ΑΣΕΠ (έντυπη μορφή) θα αποστέλλεται σε συνδρομητές με την επιβάρυνση των 70 euro, ποσό το οποίο αφορά ταχυδρομικά έξοδα.
- Για την παροχή δικαιώματος ηλεκτρονικής πρόσβασης σε Φ.Ε.Κ. προηγουμένων ετών και συγκεκριμένα στα τεύχη Α΄, Β΄, Δ΄, Αναπτυξιακών Πράξεων & Συμβάσεων, Δελτίο Εμπορικής και Βιομηχανικής Ιδιοκτησίας και Διακηρύξεων Δημοσίων Συμβάσεων, η τιμή προσαυξάνεται πέραν του ποσού της ετήσιας συνδρομής έτους 2005, κατά 25 euro ανά έτος παλαιότητας και ανά τεύχος, για δε το τεύχος Α.Ε. & Ε.Π.Ε., κατά 30 euro.

* Οι συνδρομές του εσωτερικού προπληρώνονται στις ΔΟΥ (το ποσό συνδρομής καταβάλλεται στον κωδικό αριθμό εσόδων ΚΑΕ 2531 και το ποσό υπέρ ΤΑΠΕΤ (5% του ποσού της συνδρομής) στον κωδικό αριθμό εσόδων ΚΑΕ 3512).Το πρωτότυπο αποδεικτικό είσπραξης (διπλότυπο) θα πρέπει να αποστέλλεται ή να κατατίθεται στην αρμόδια Υπηρεσία του Εθνικού Τυπογραφείου.
* Η πληρωμή του υπέρ ΤΑΠΕΤ ποσοστού που αντιστοιχεί σε συνδρομές, εισπράττεται και από τις ΔΟΥ.
* Οι συνδρομητές του εξωτερικού έχουν τη δυνατότητα λήψης των δημοσιευμάτων μέσω internet, με την καταβολή των αντίστοιχων ποσών συνδρομής και ΤΑΠΕΤ .
* Οι Νομαρχιακές Αυτοδιοικήσεις, οι Δήμοι, οι Κοινότητες ως και οι επιχειρήσεις αυτών πληρώνουν το μισό χρηματικό ποσό της συνδρομής και ολόκληρο το ποσό υπέρ του ΤΑΠΕΤ.
* Η συνδρομή ισχύει για ένα ημερολογιακό έτος. Δεν εγγράφονται συνδρομητές για μικρότερο χρονικό διάστημα.
* Η εγγραφή ή ανανέωση της συνδρομής πραγματοποιείται το αργότερο μέχρι την 31ην Δεκεμβρίου κάθε έτους.
* Αντίγραφα διπλοτύπων, ταχυδρομικές επιταγές και χρηματικά γραμμάτια δεν γίνονται δεκτά.

Οι υπηρεσίες εξυπηρέτησης των πολιτών λειτουργούν καθημερινά από 08.00΄ έως 13.00΄

ΑΠΟ ΤΟ ΕΘΝΙΚΟ ΤΥΠΟΓΡΑΦΕΙΟ